


CARTE A : charte urbanistique

prototype avril 2012

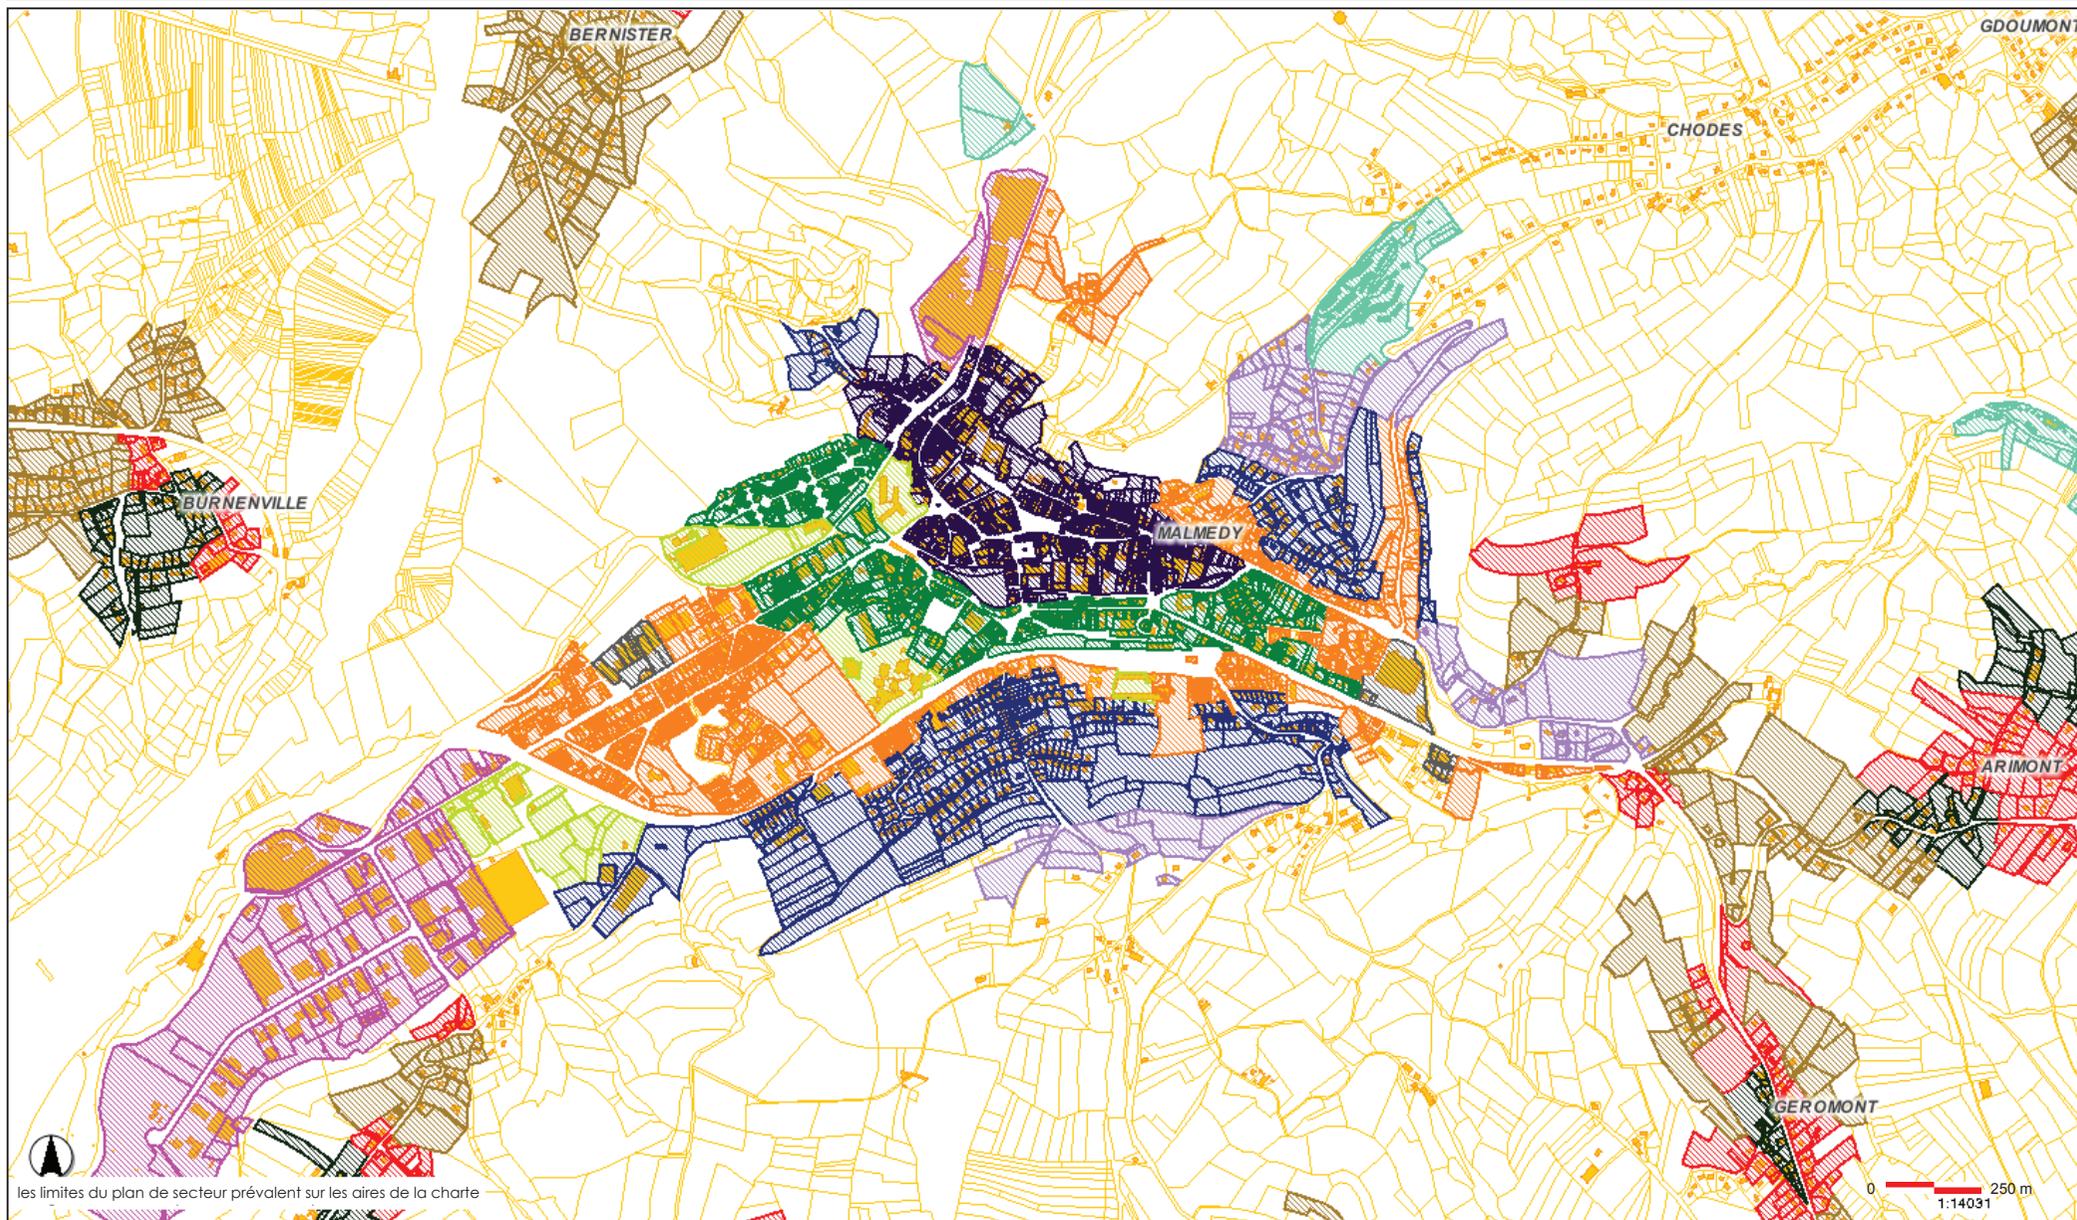

CARTE A : plan de secteur


prototype avril 2012



les limites du plan de secteur prévalent sur les aires de la charte


CARTE B : charte urbanistique

prototype avril 2012

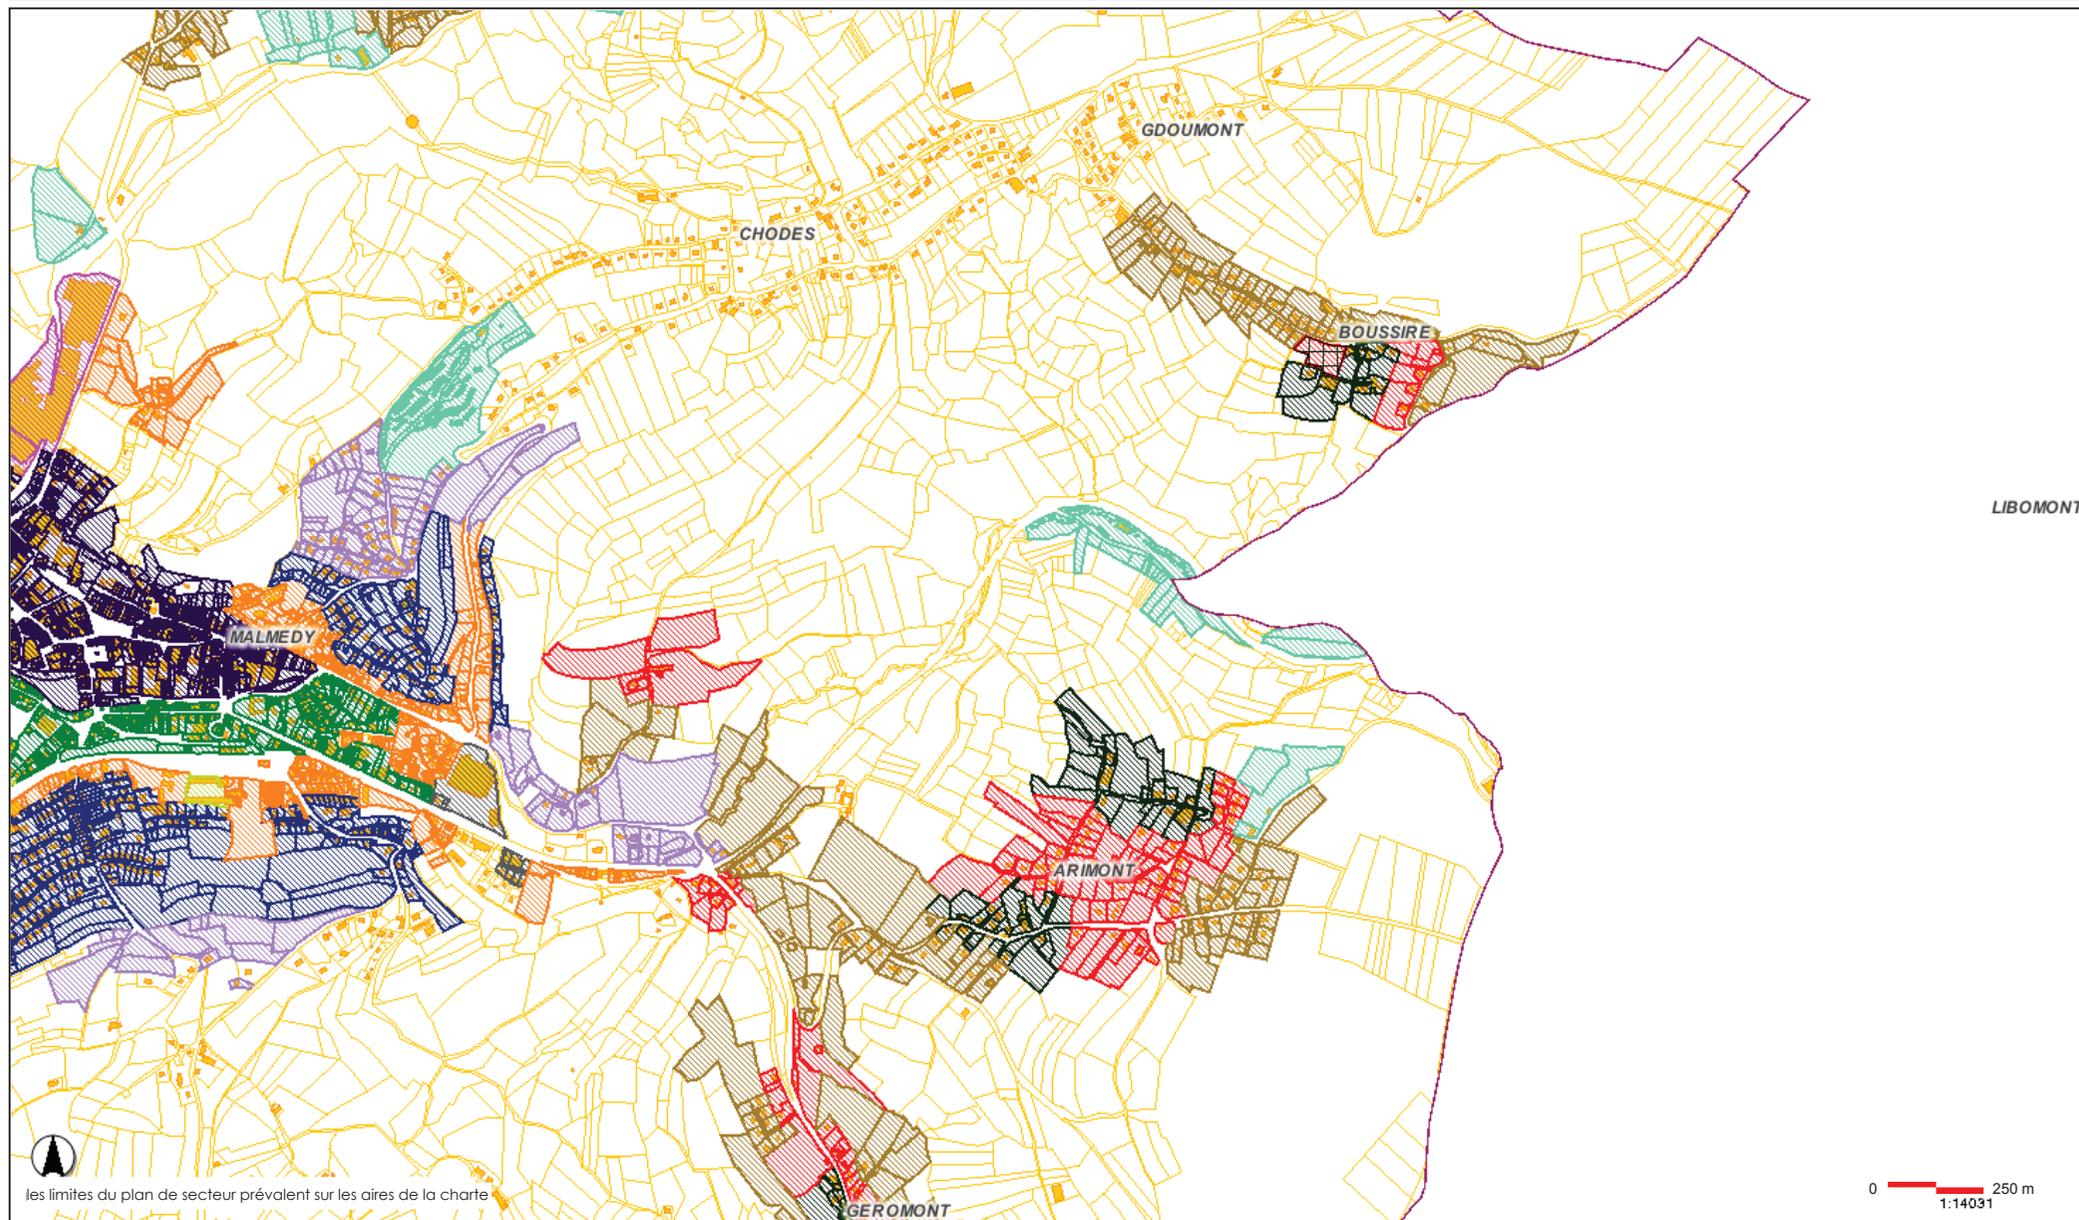


CARTE B : plan de secteur

prototype avril 2012

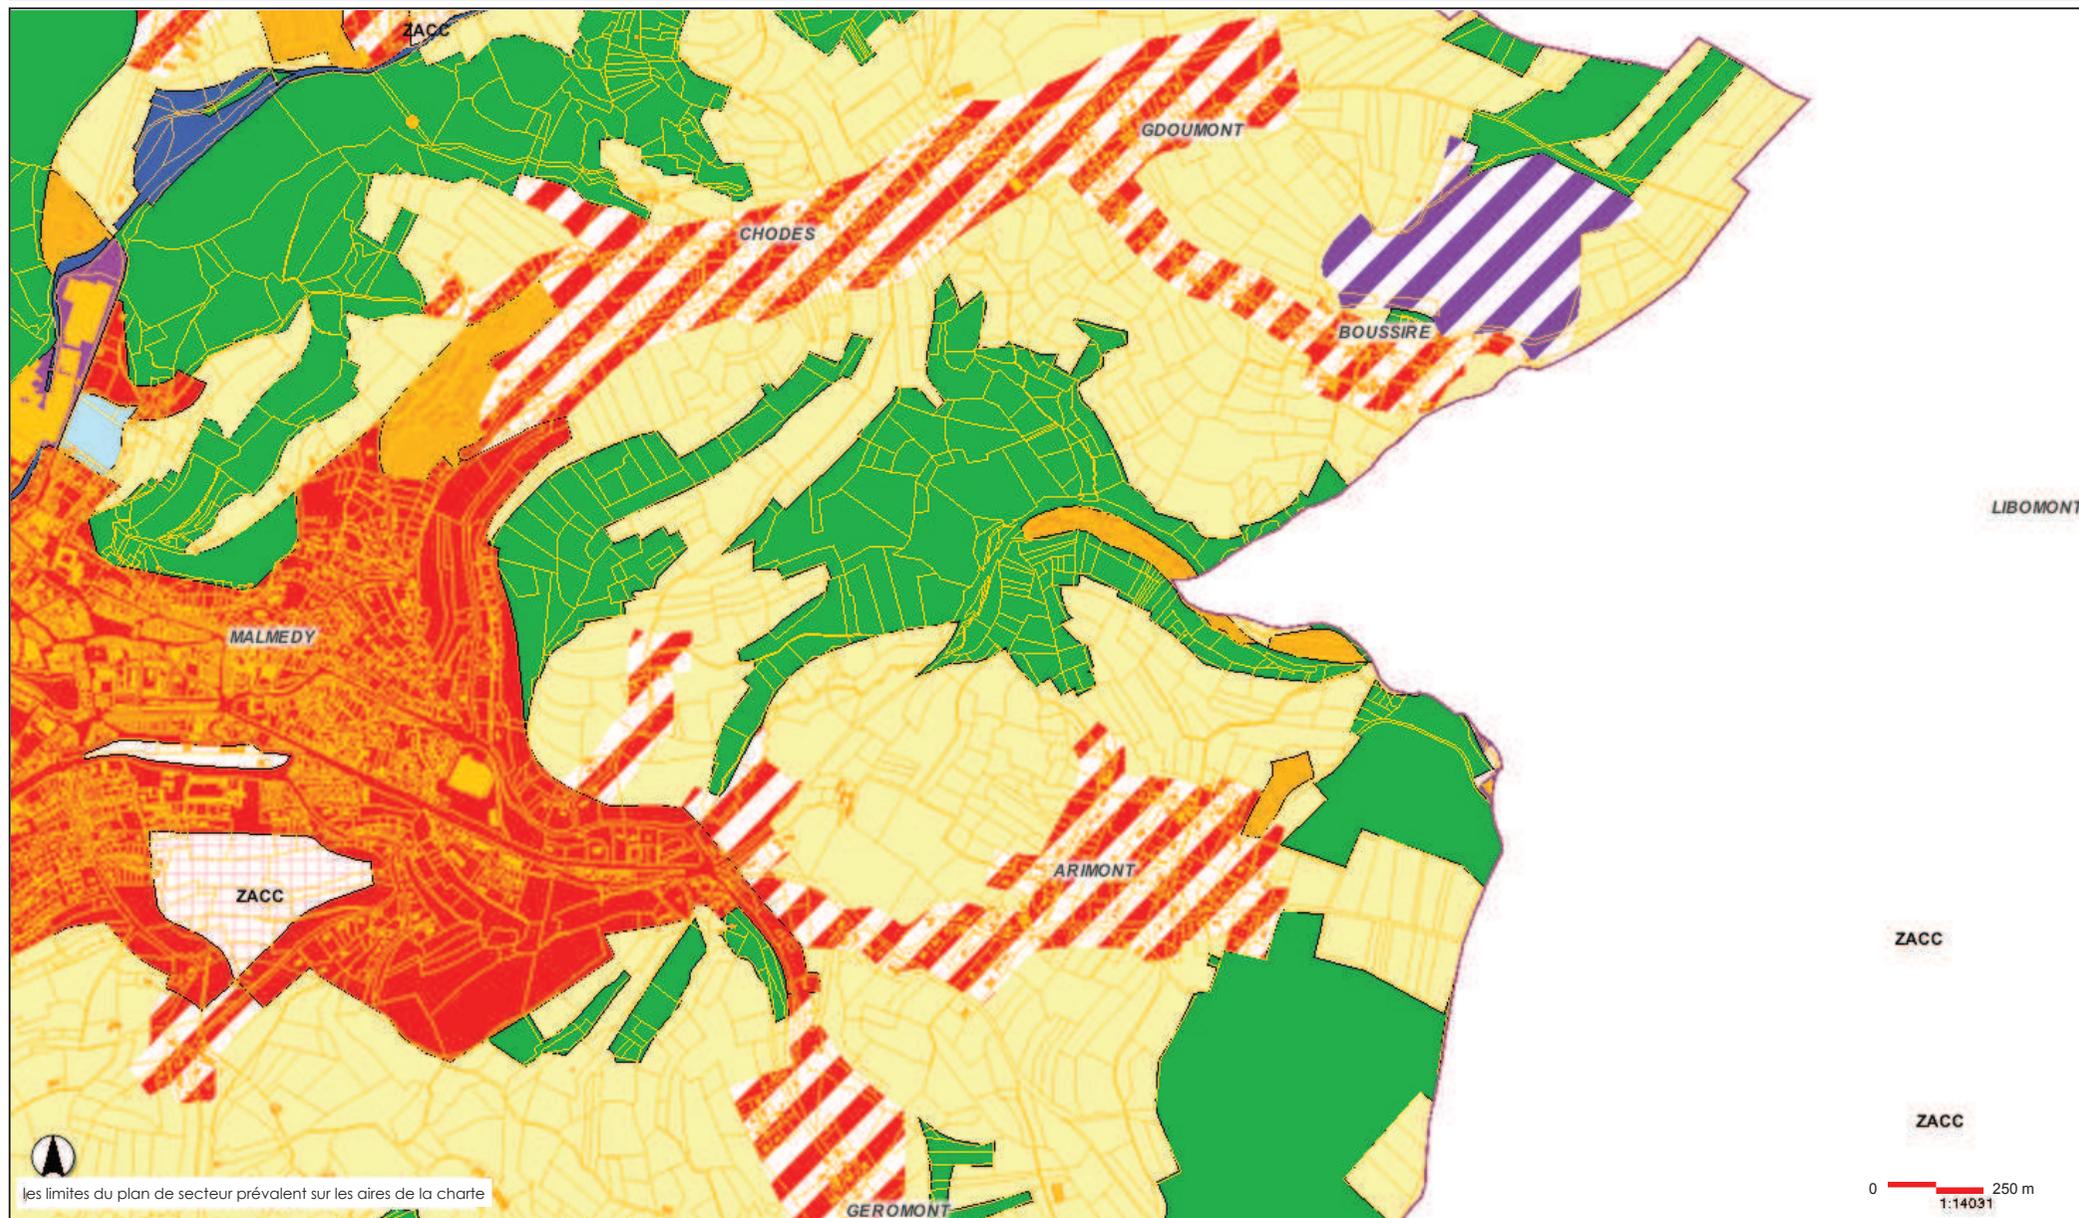

CARTE C I : charte urbanistique

prototype avril 2012

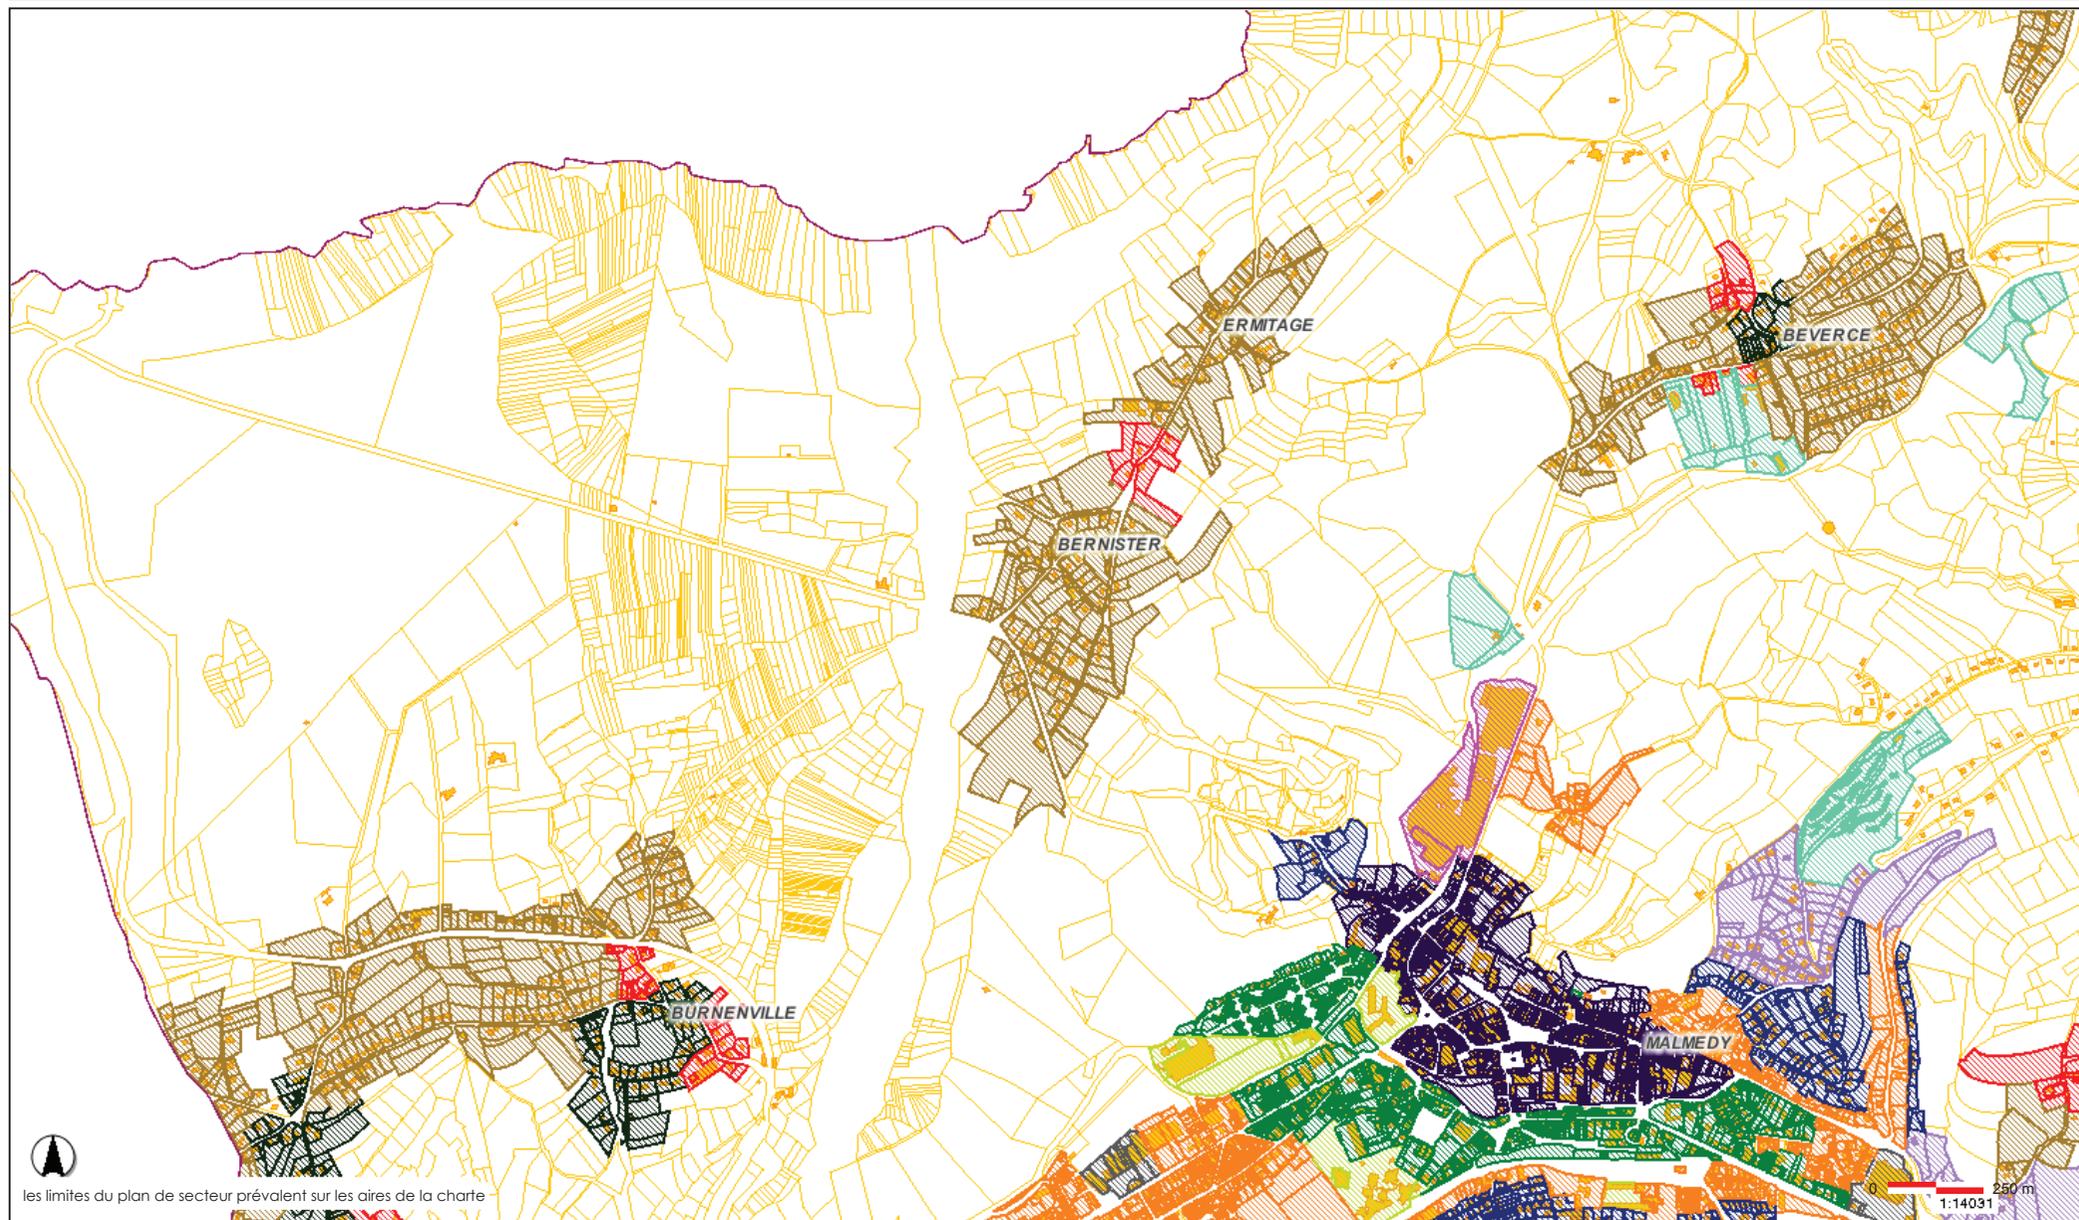


CARTE C I : plan de secteur

prototype avril 2012




CARTE C II : charte urbanistique


prototype avril 2012

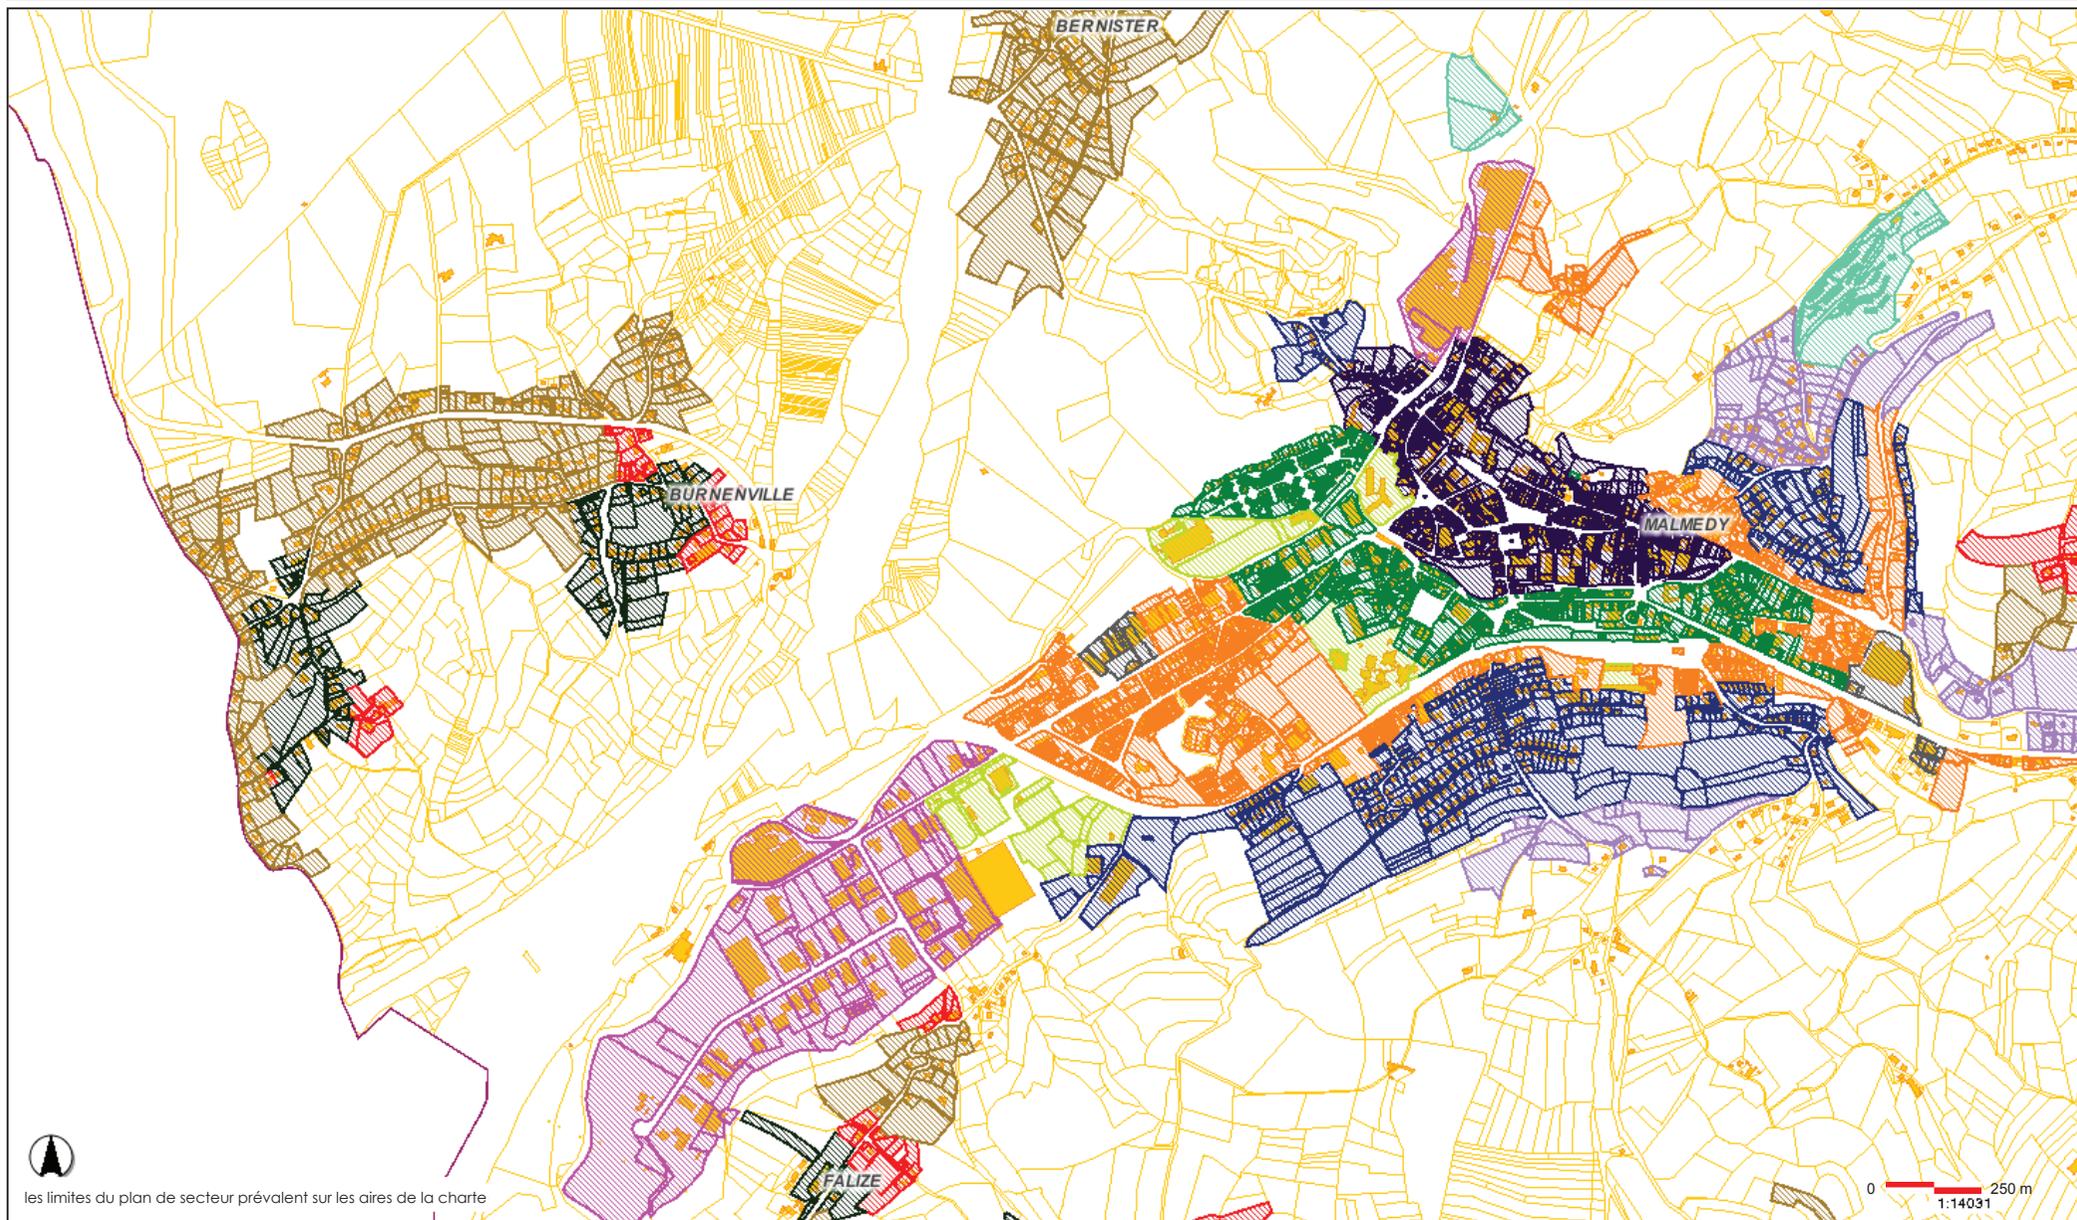

CARTE C II : plan de secteur


prototype avril 2012

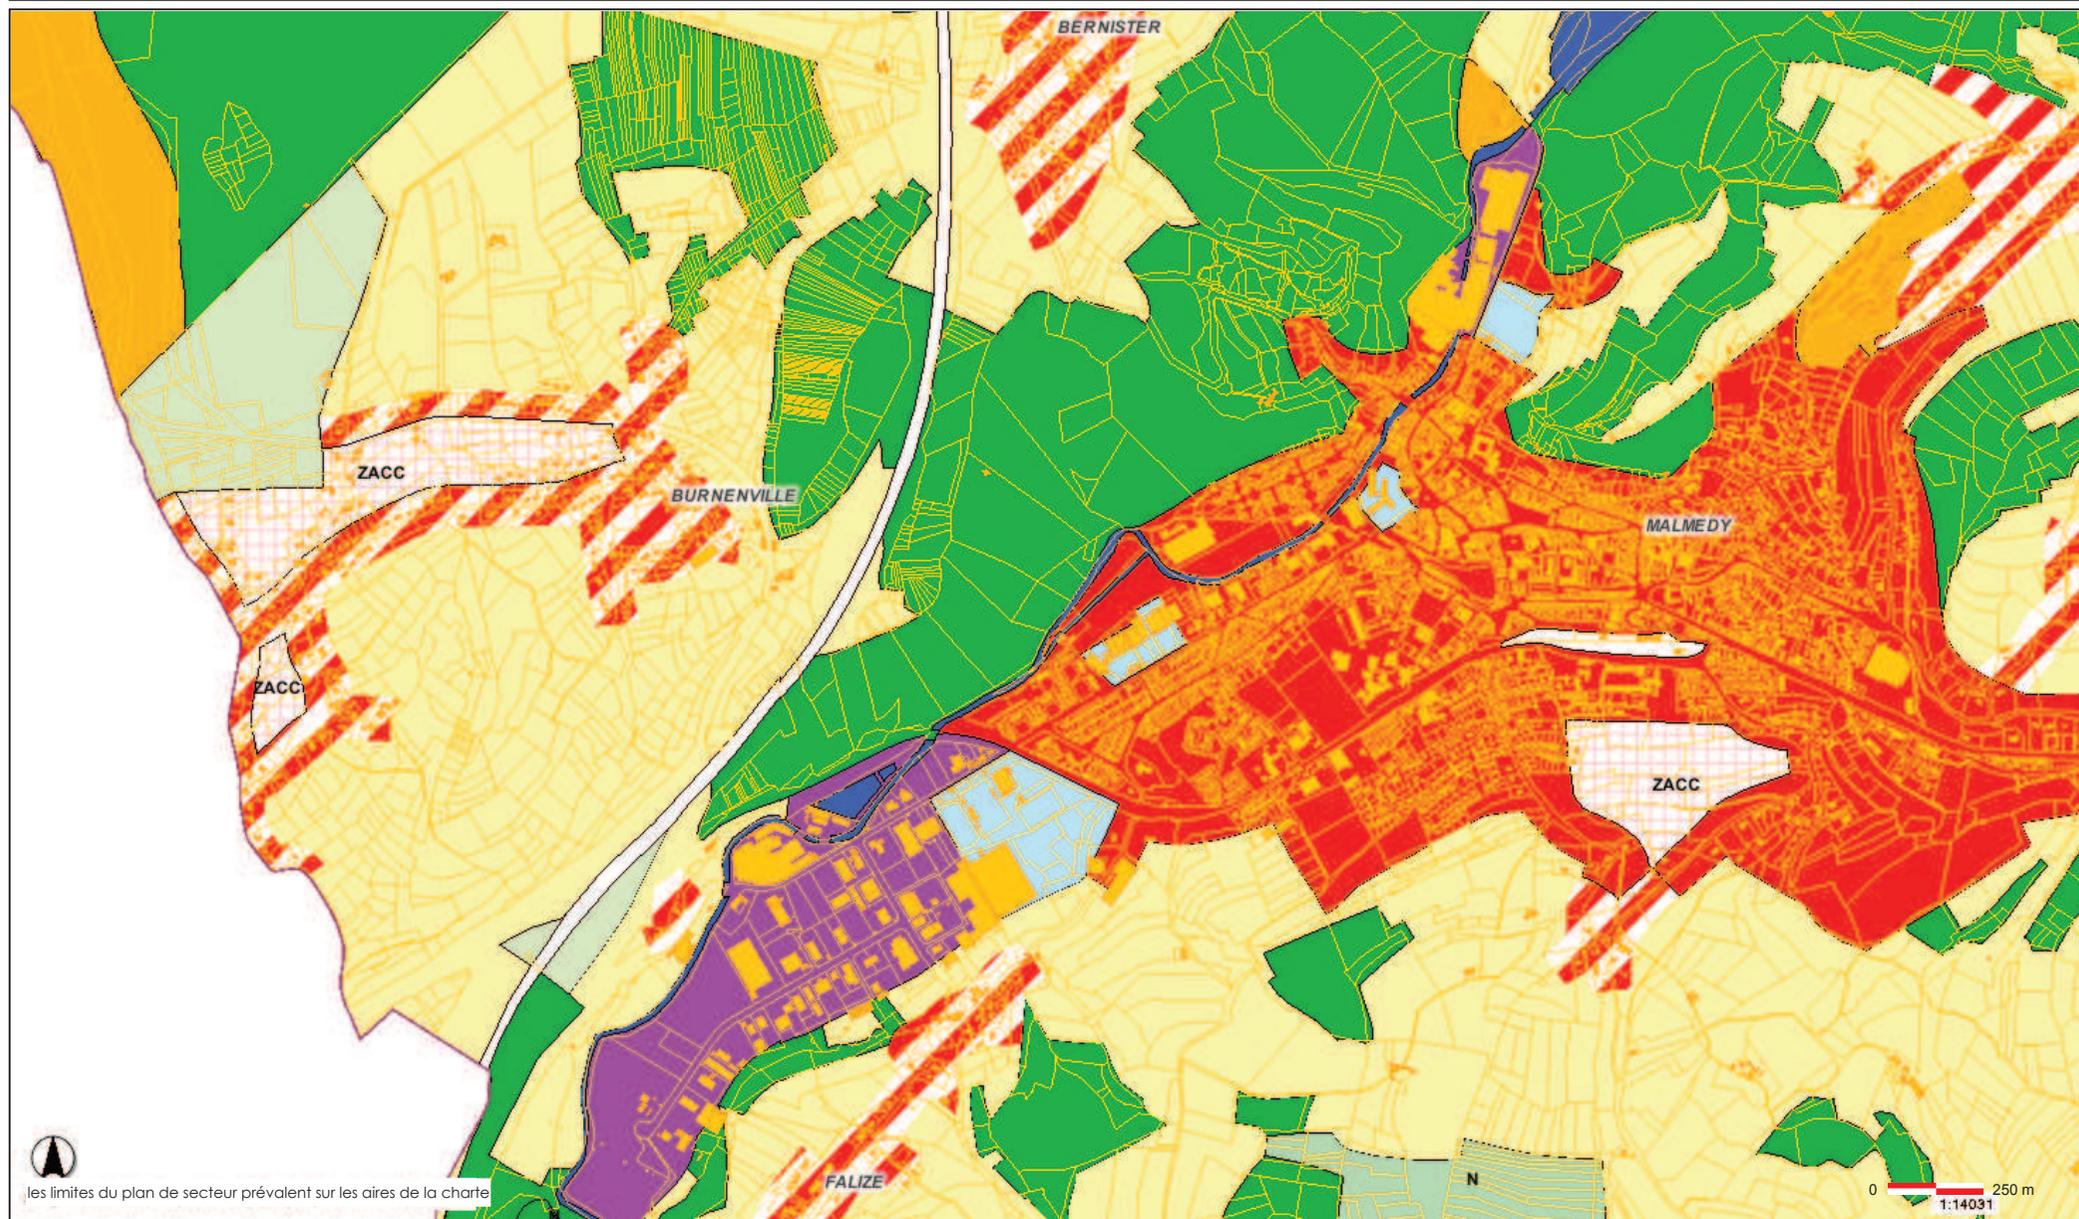

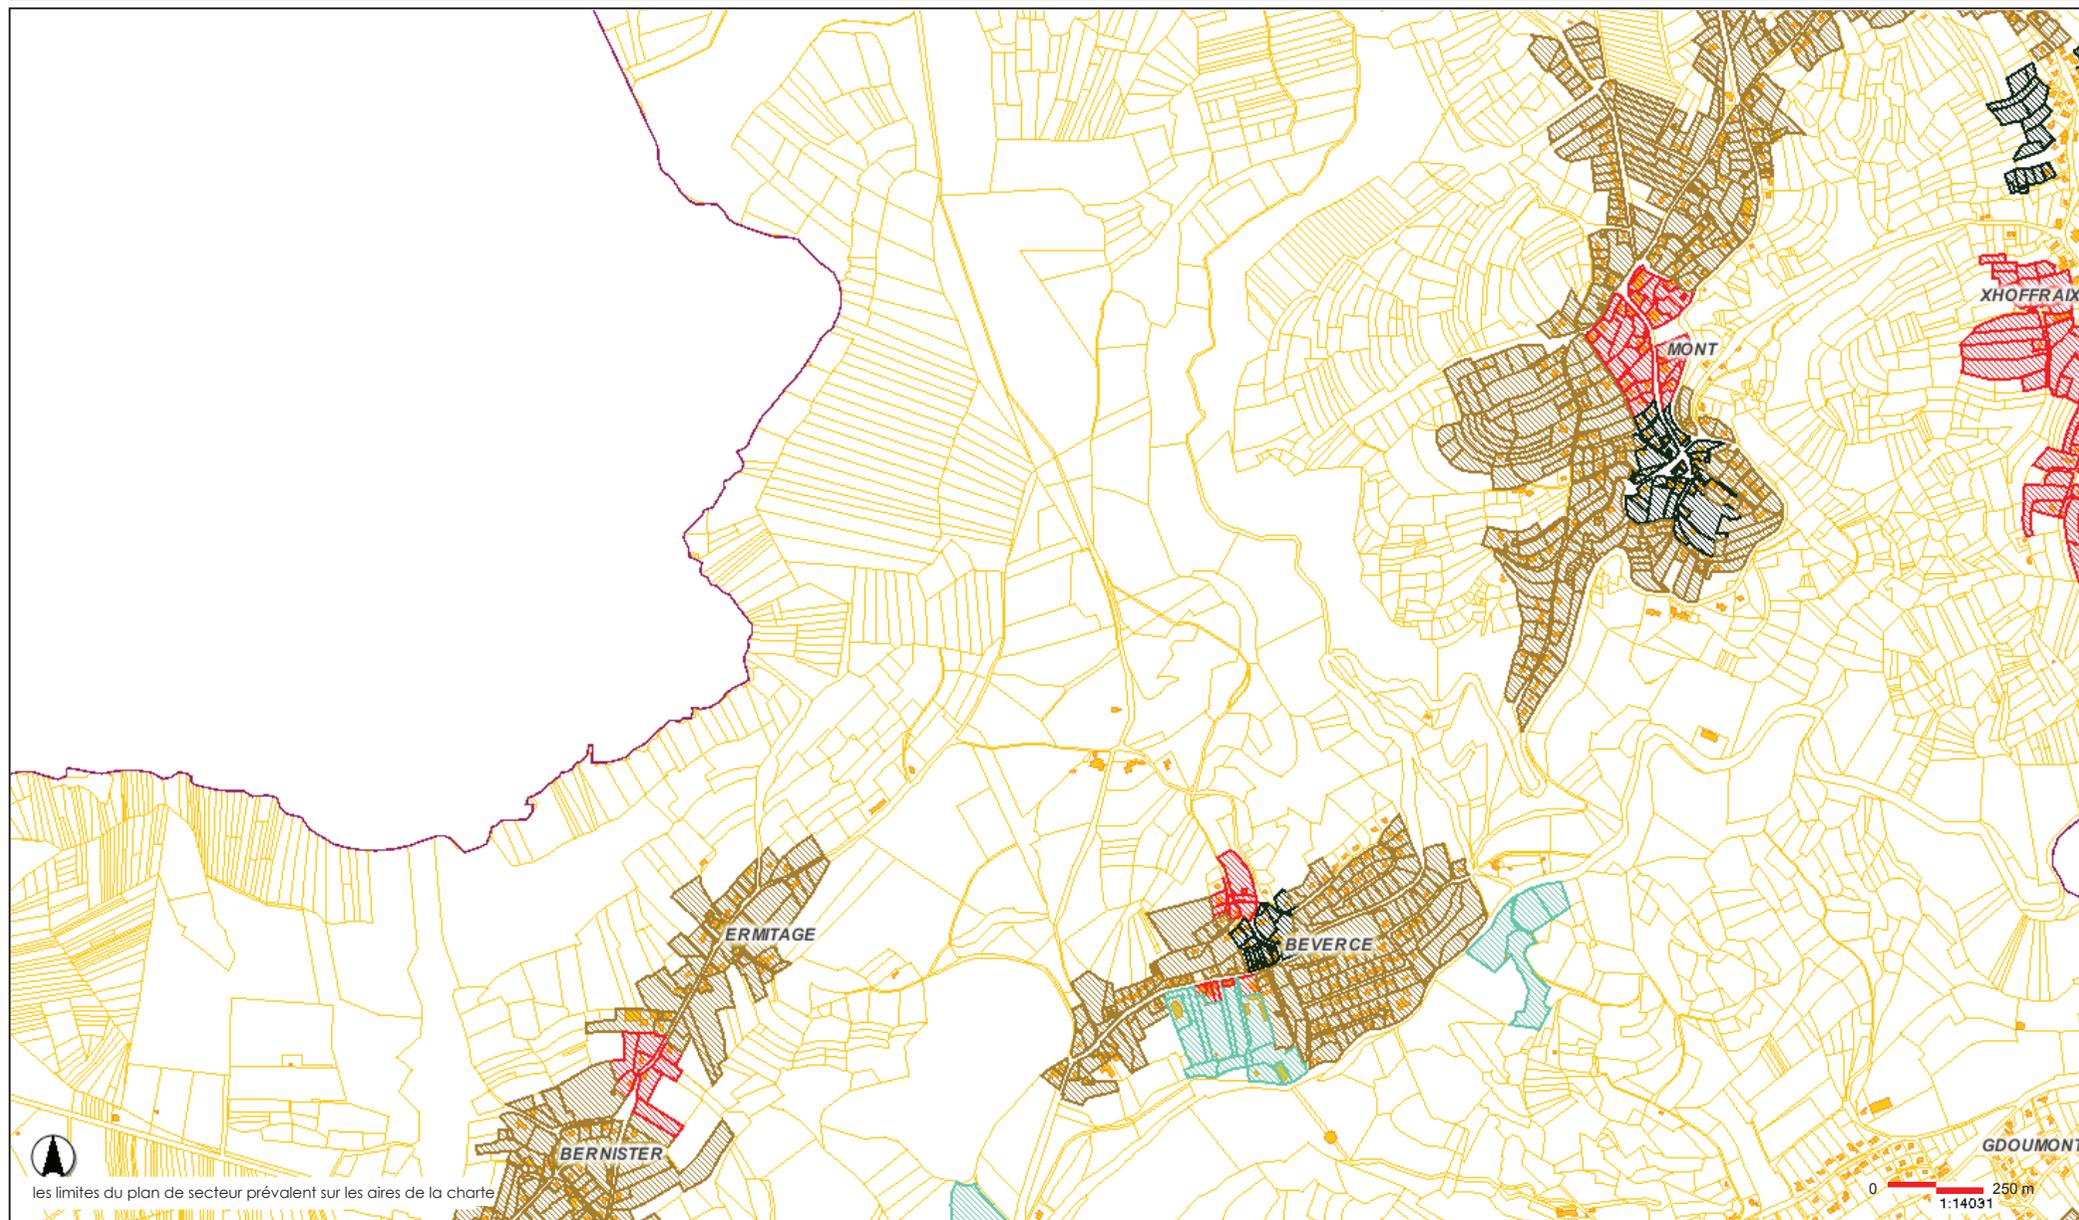

CARTE D : plan de secteur

prototype avril 2012

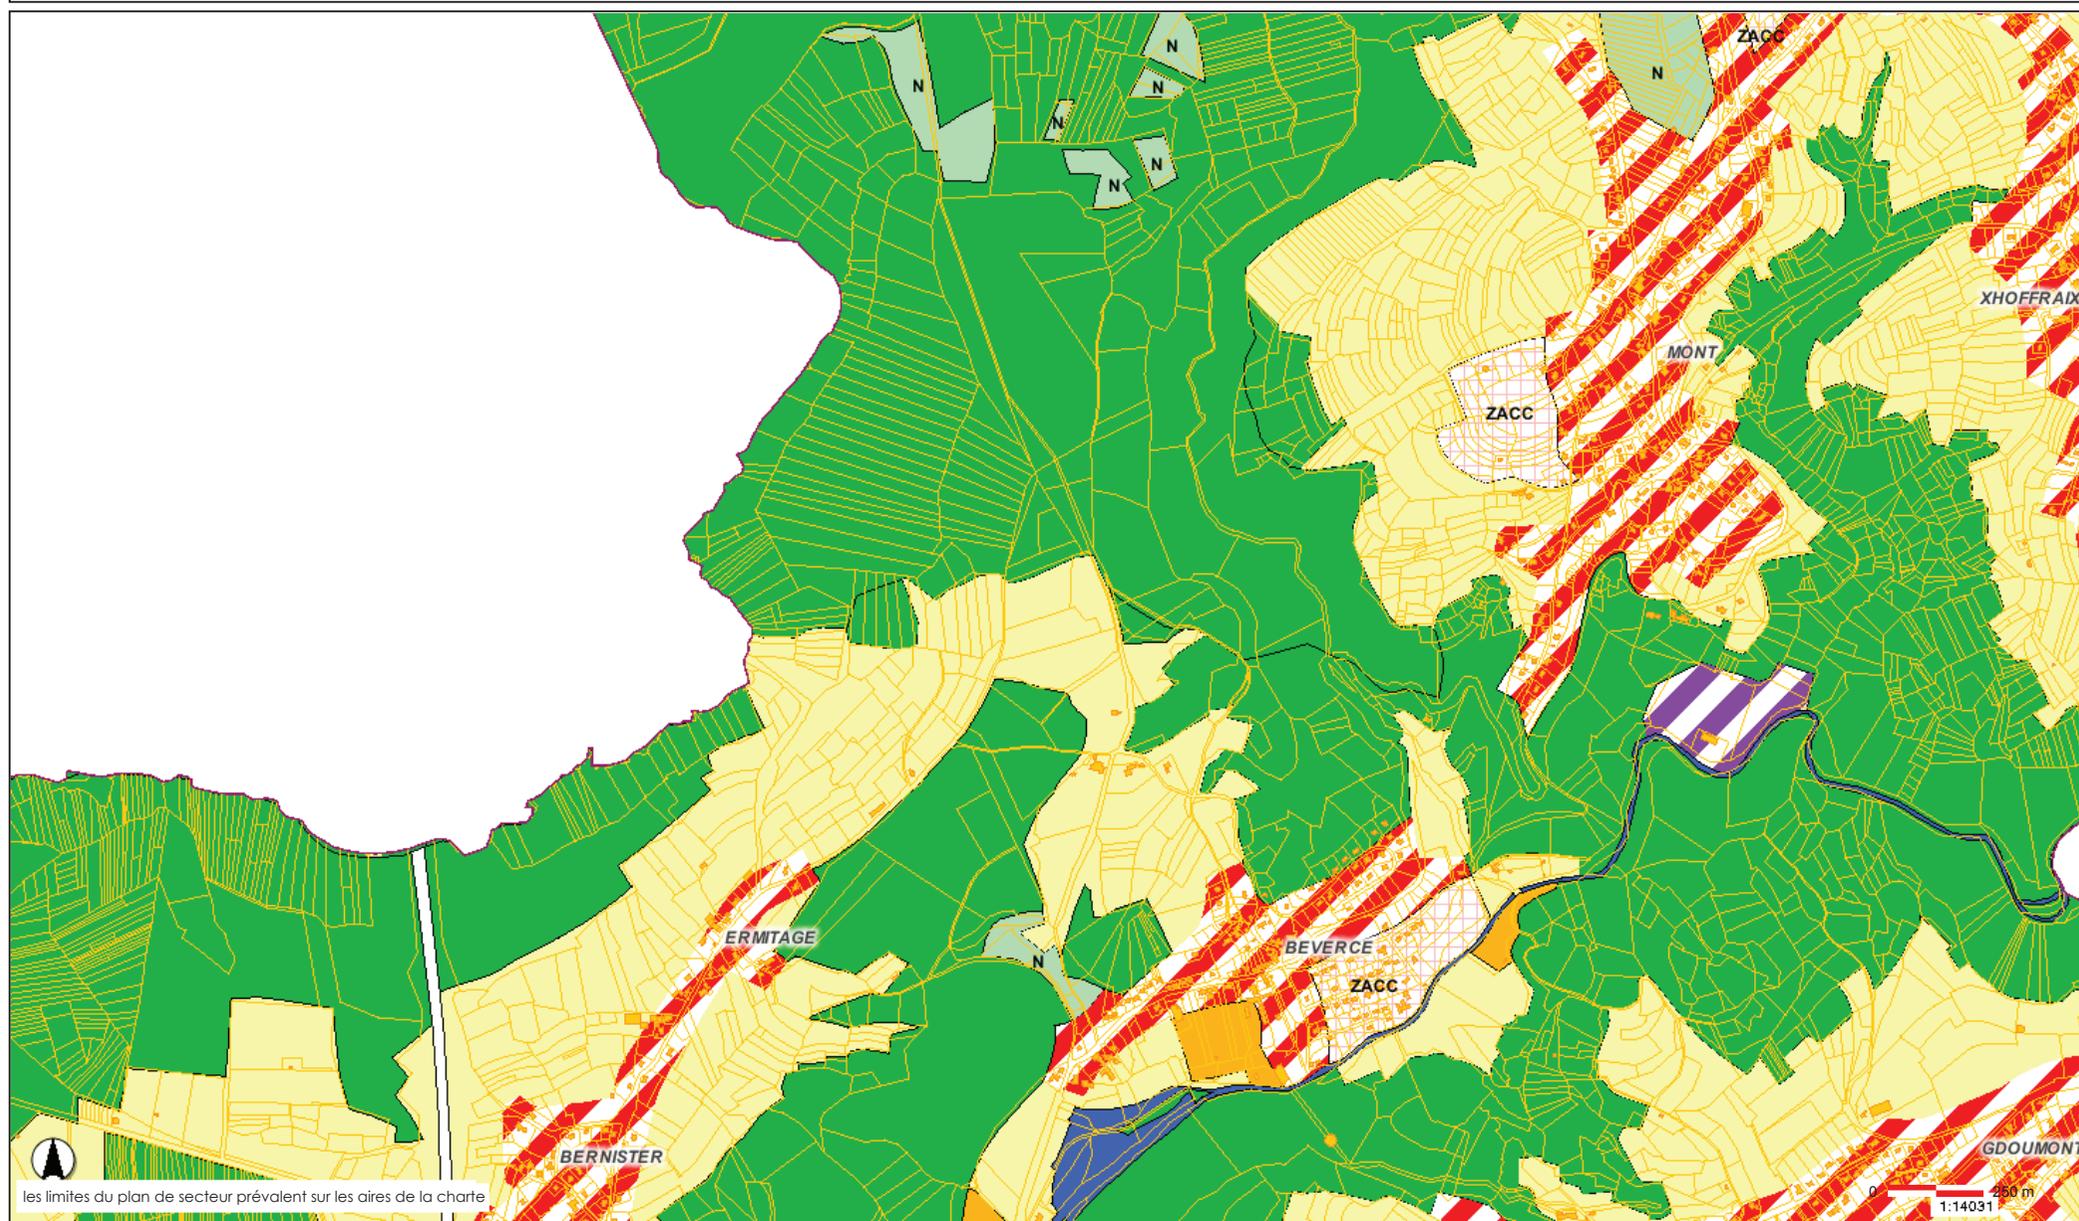


les limites du plan de secteur prévalent sur les aires de la charte

0 250 m
1:14031


CARTE € I : charte urbanistique

prototype avril 2012

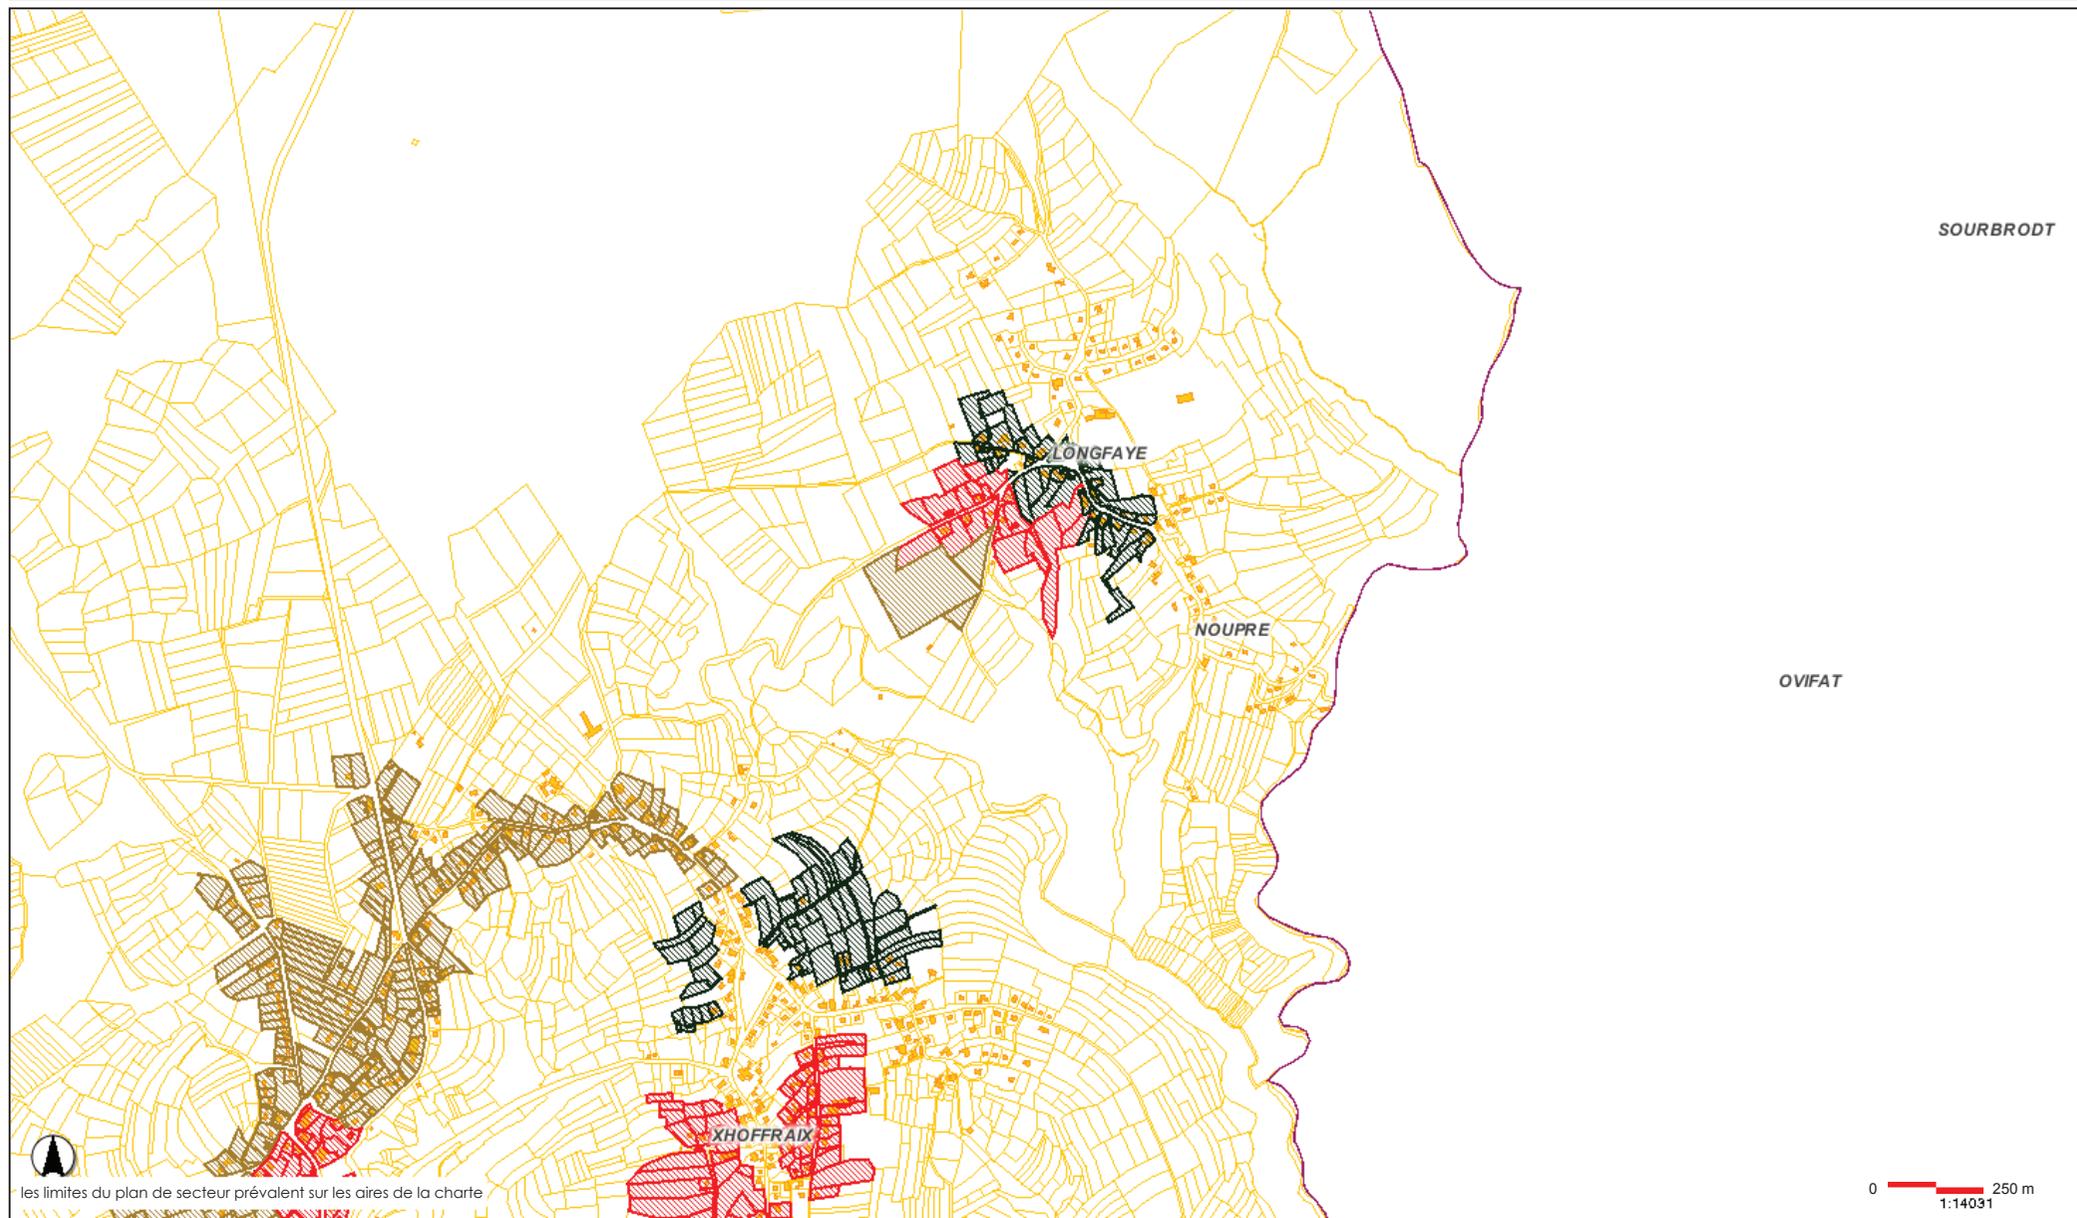


CARTE E I : plan de secteur

prototype avril 2012

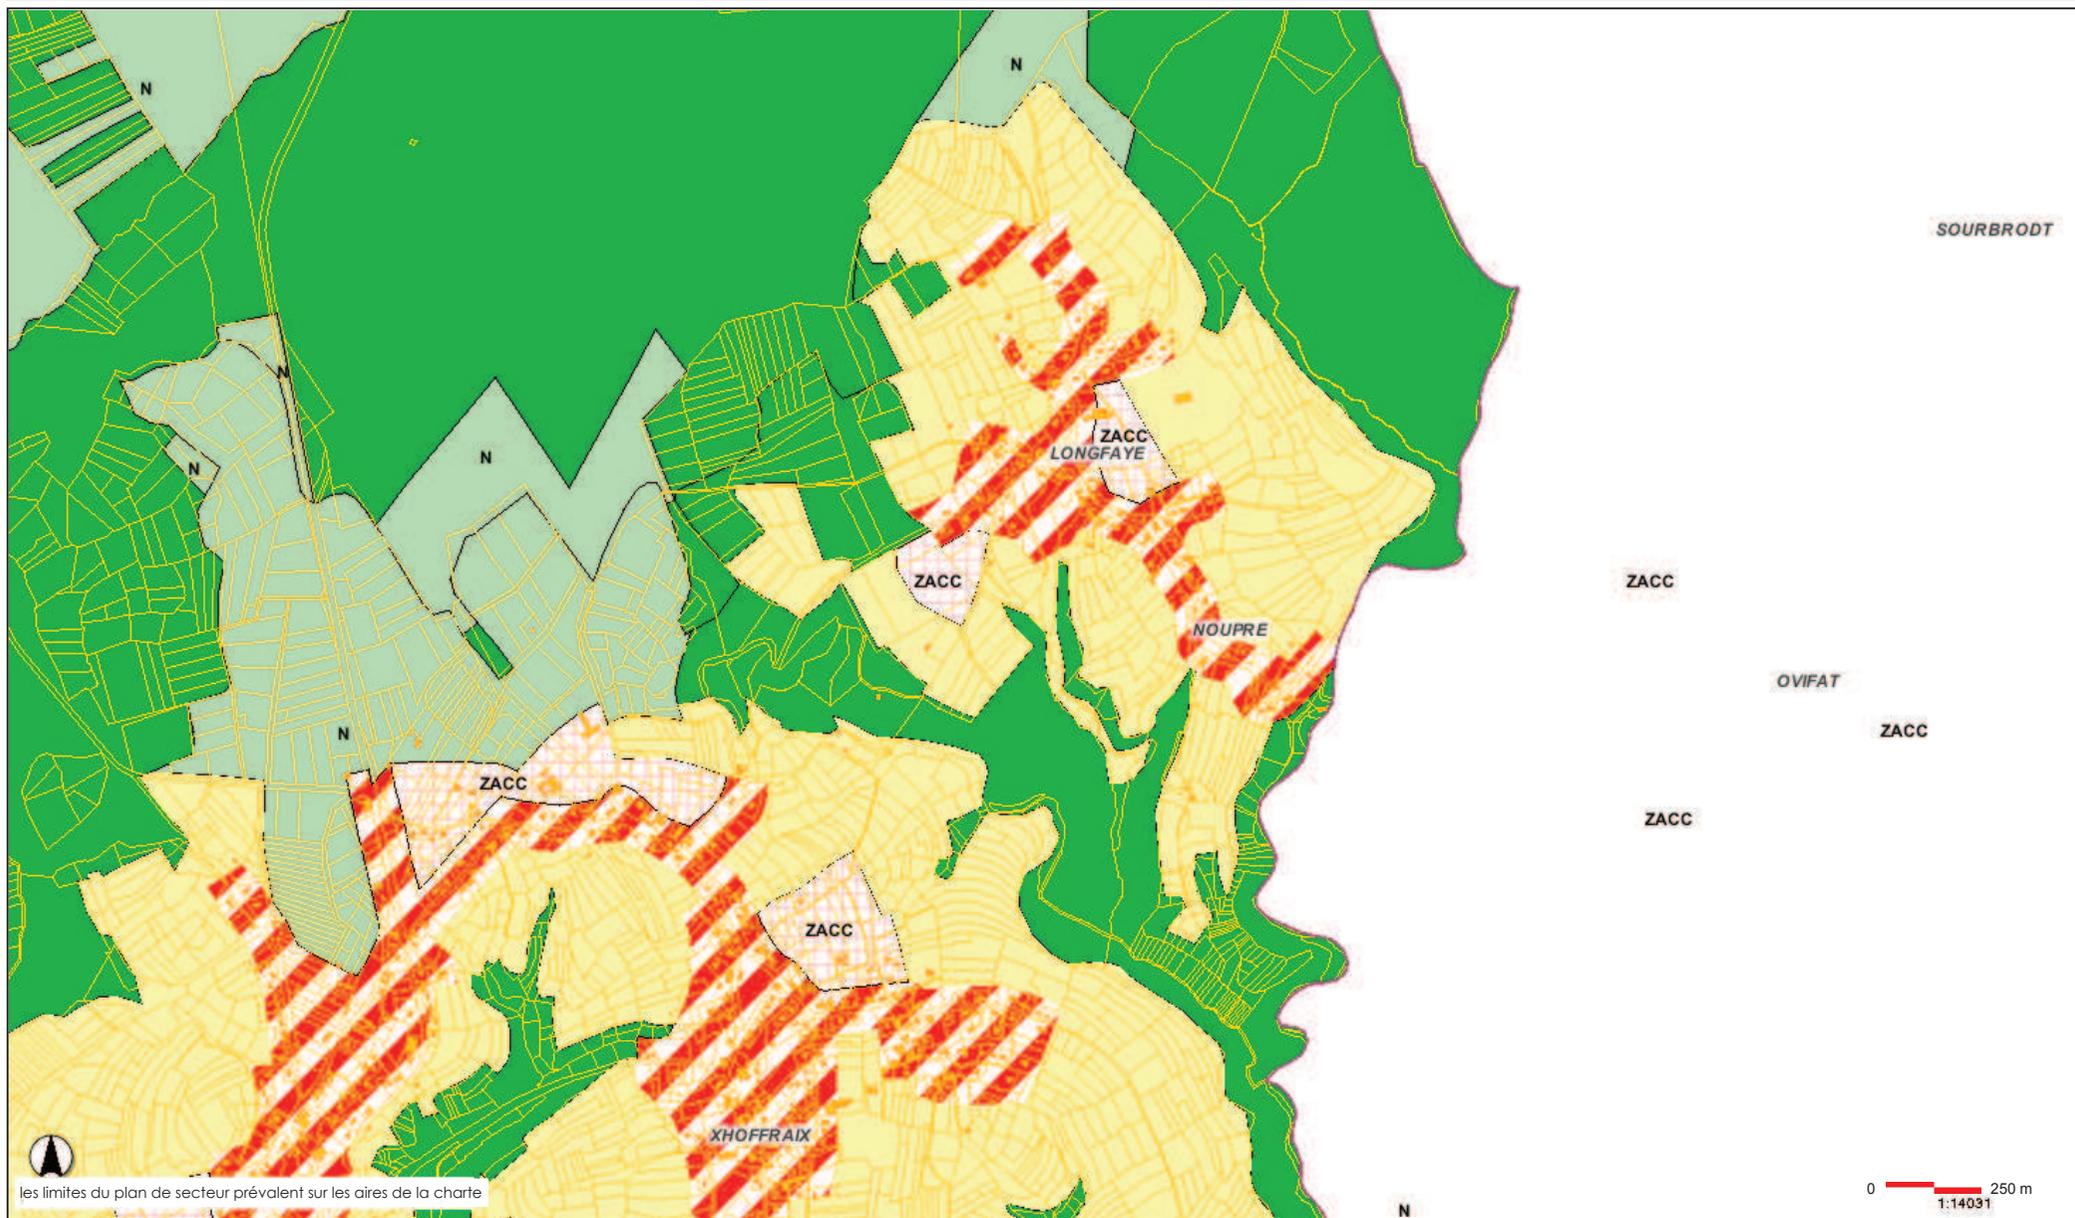


CARTE € II : charte urbanistique

prototype avril 2012

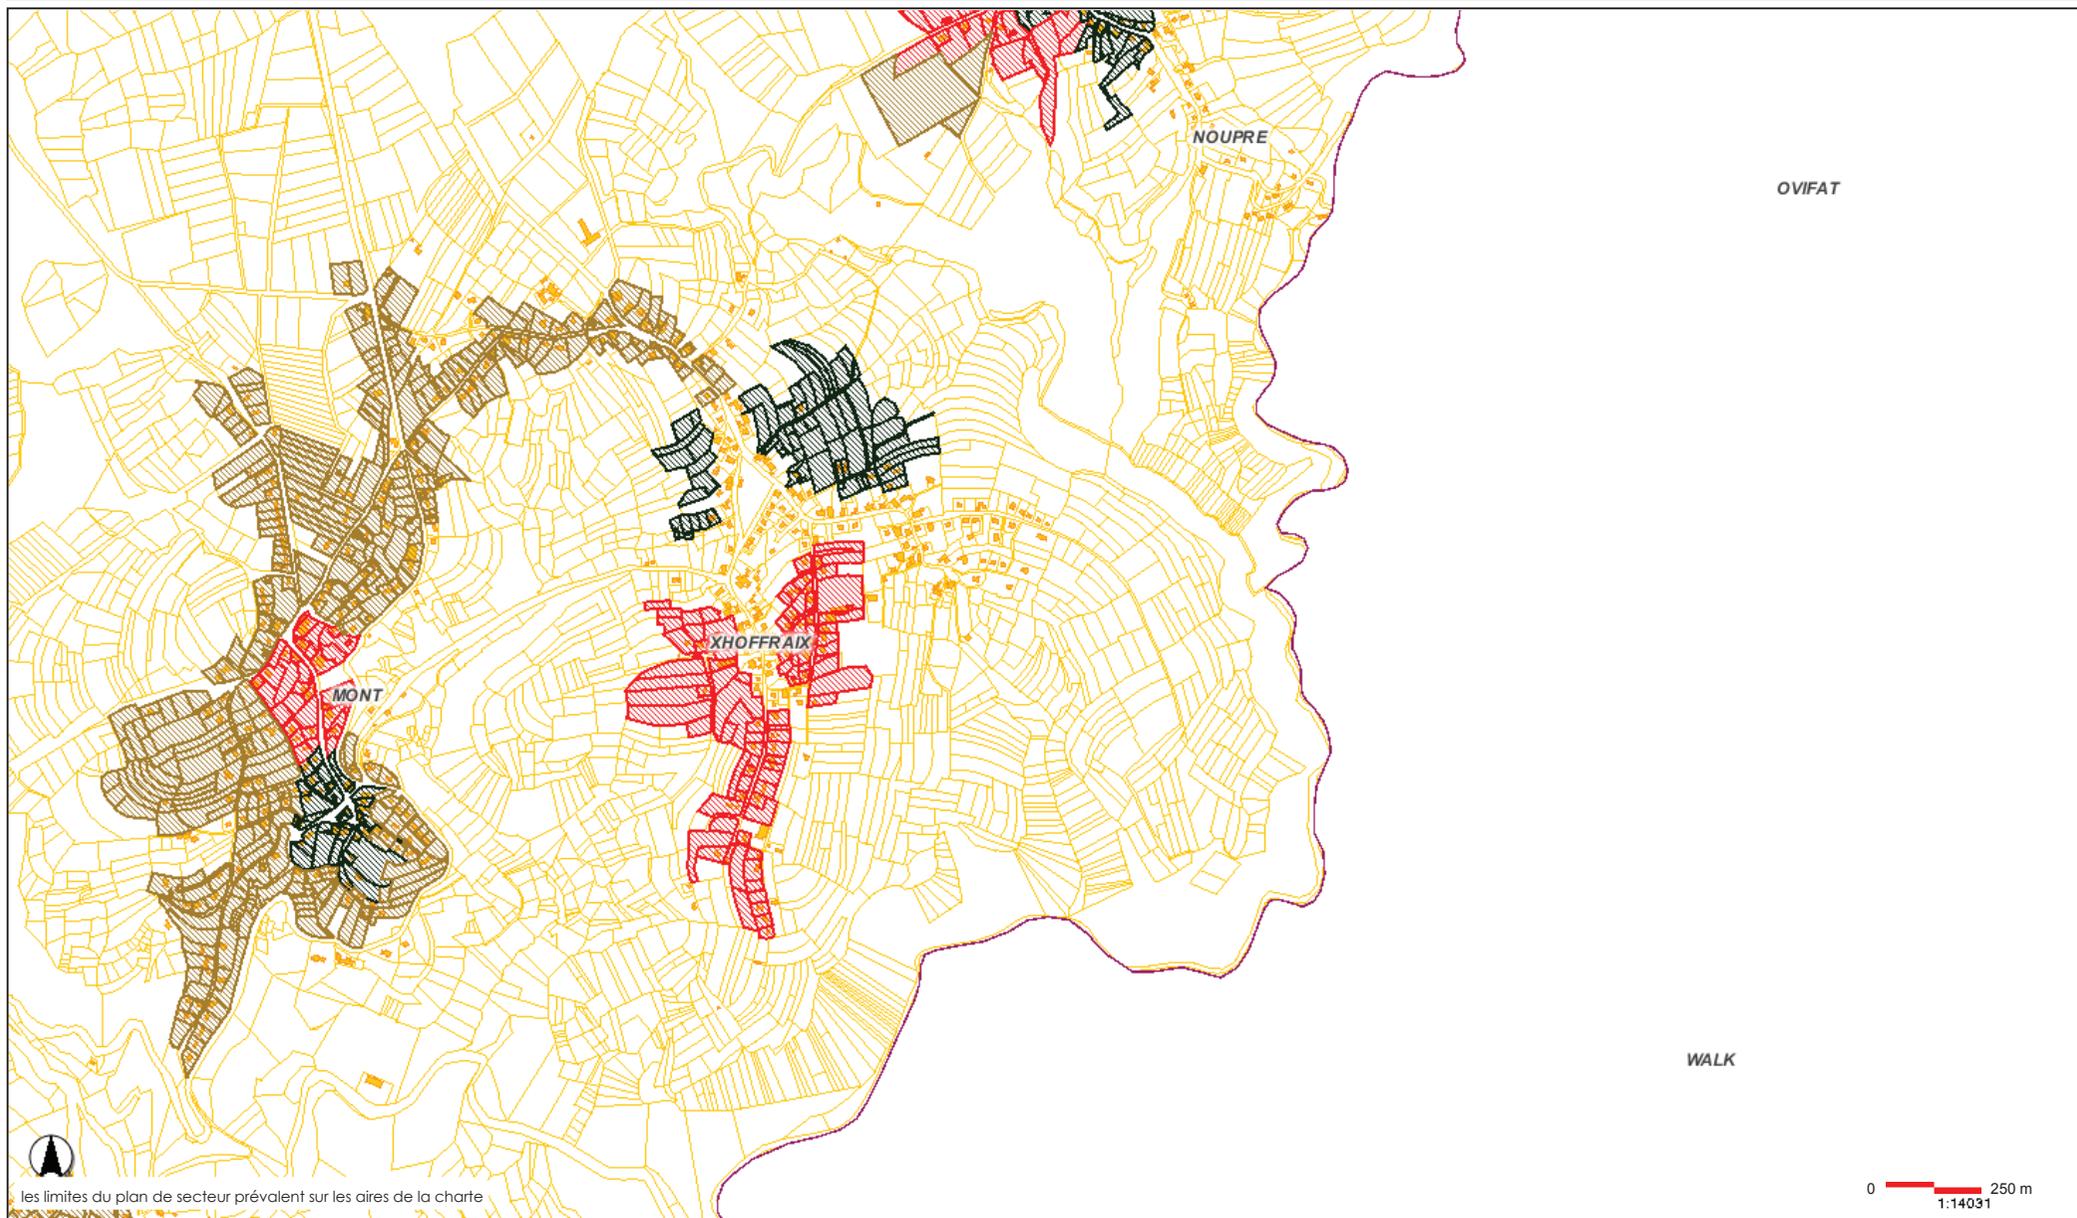


CARTE E II : plan de secteur

prototype avril 2012

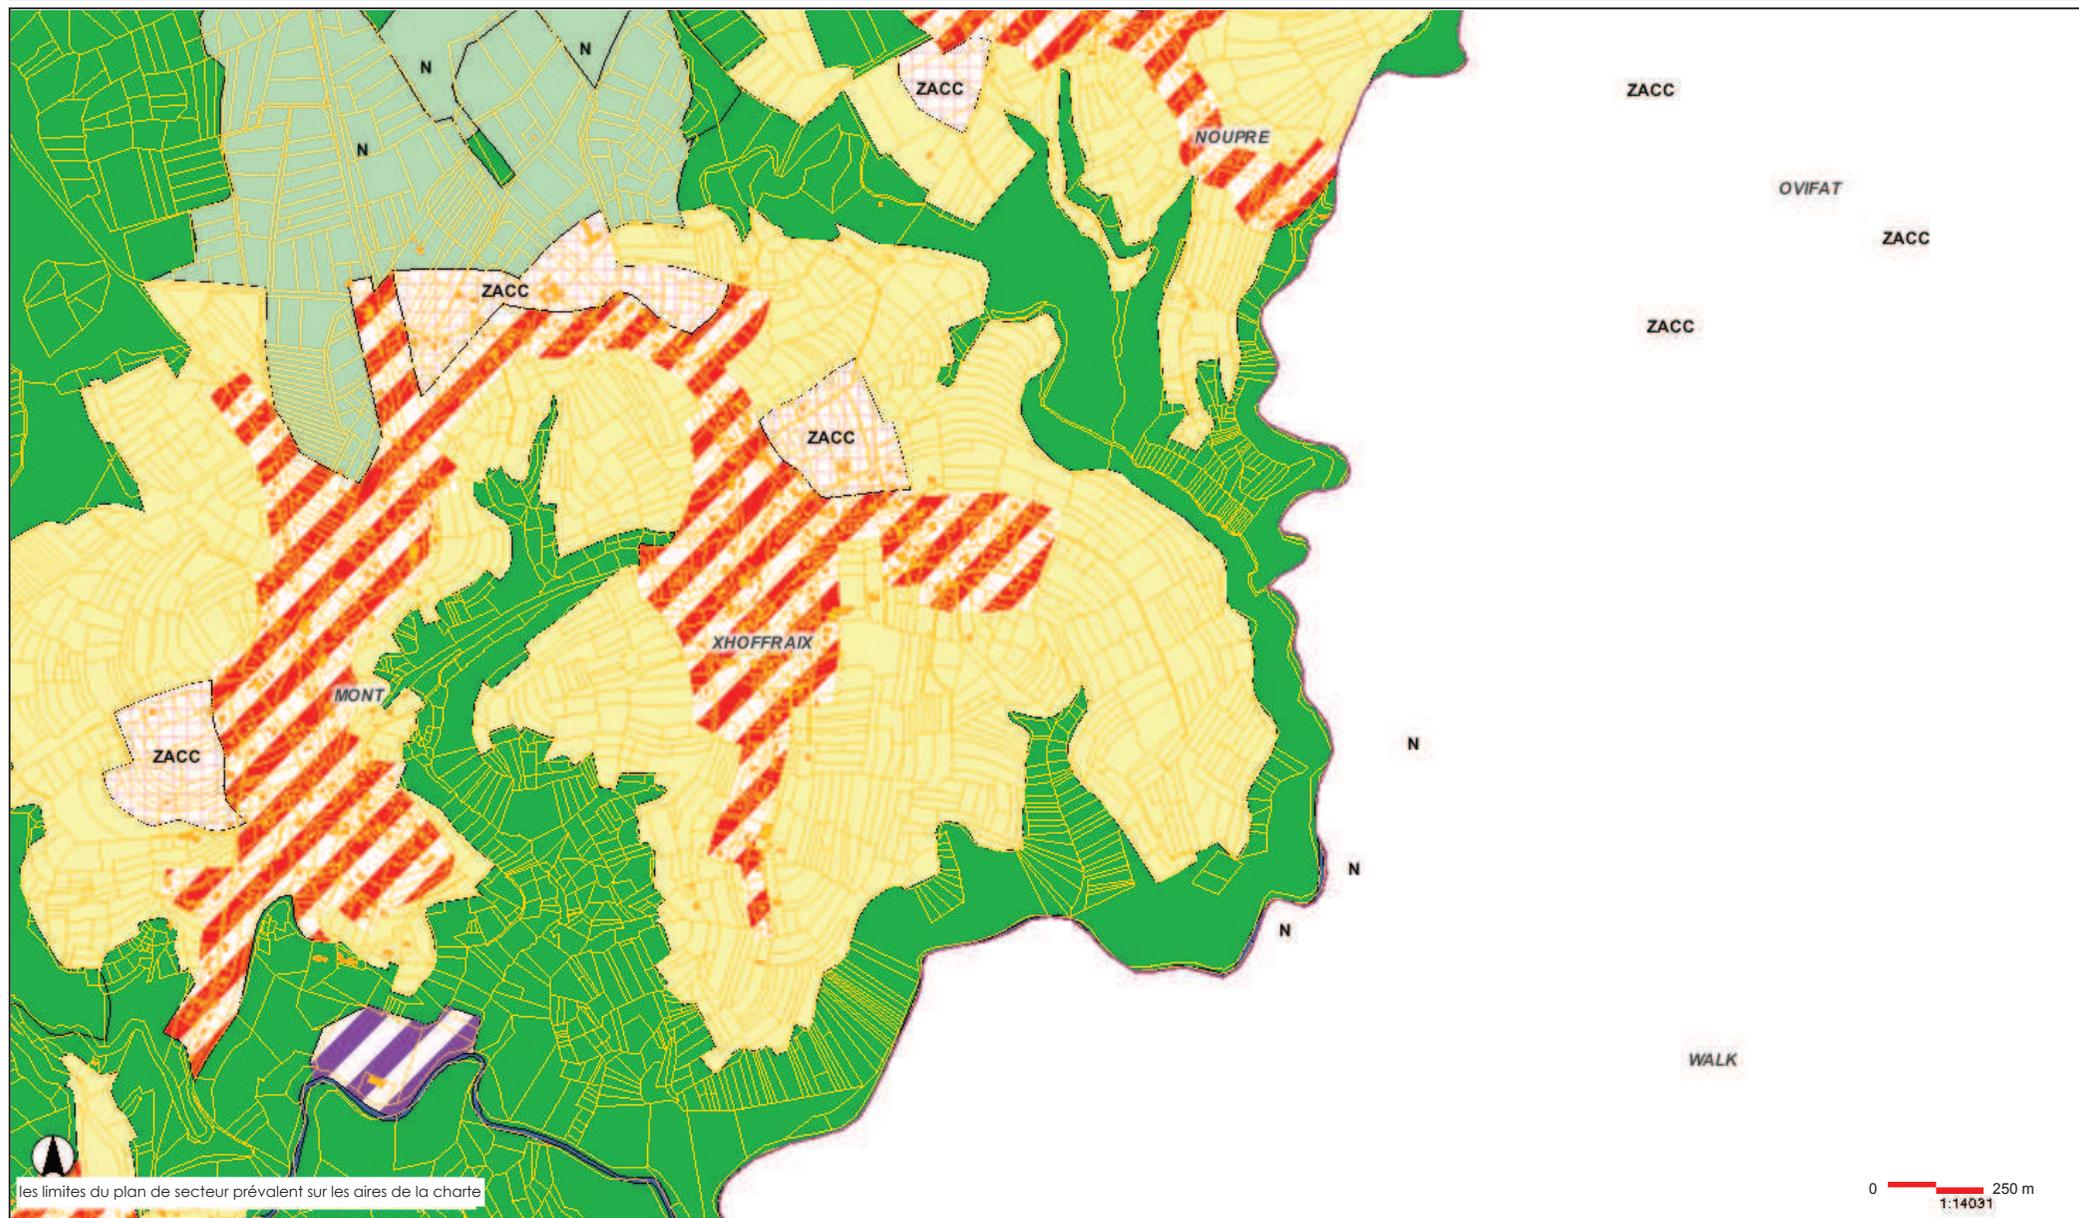

CARTE F : charte urbanistique


prototype avril 2012

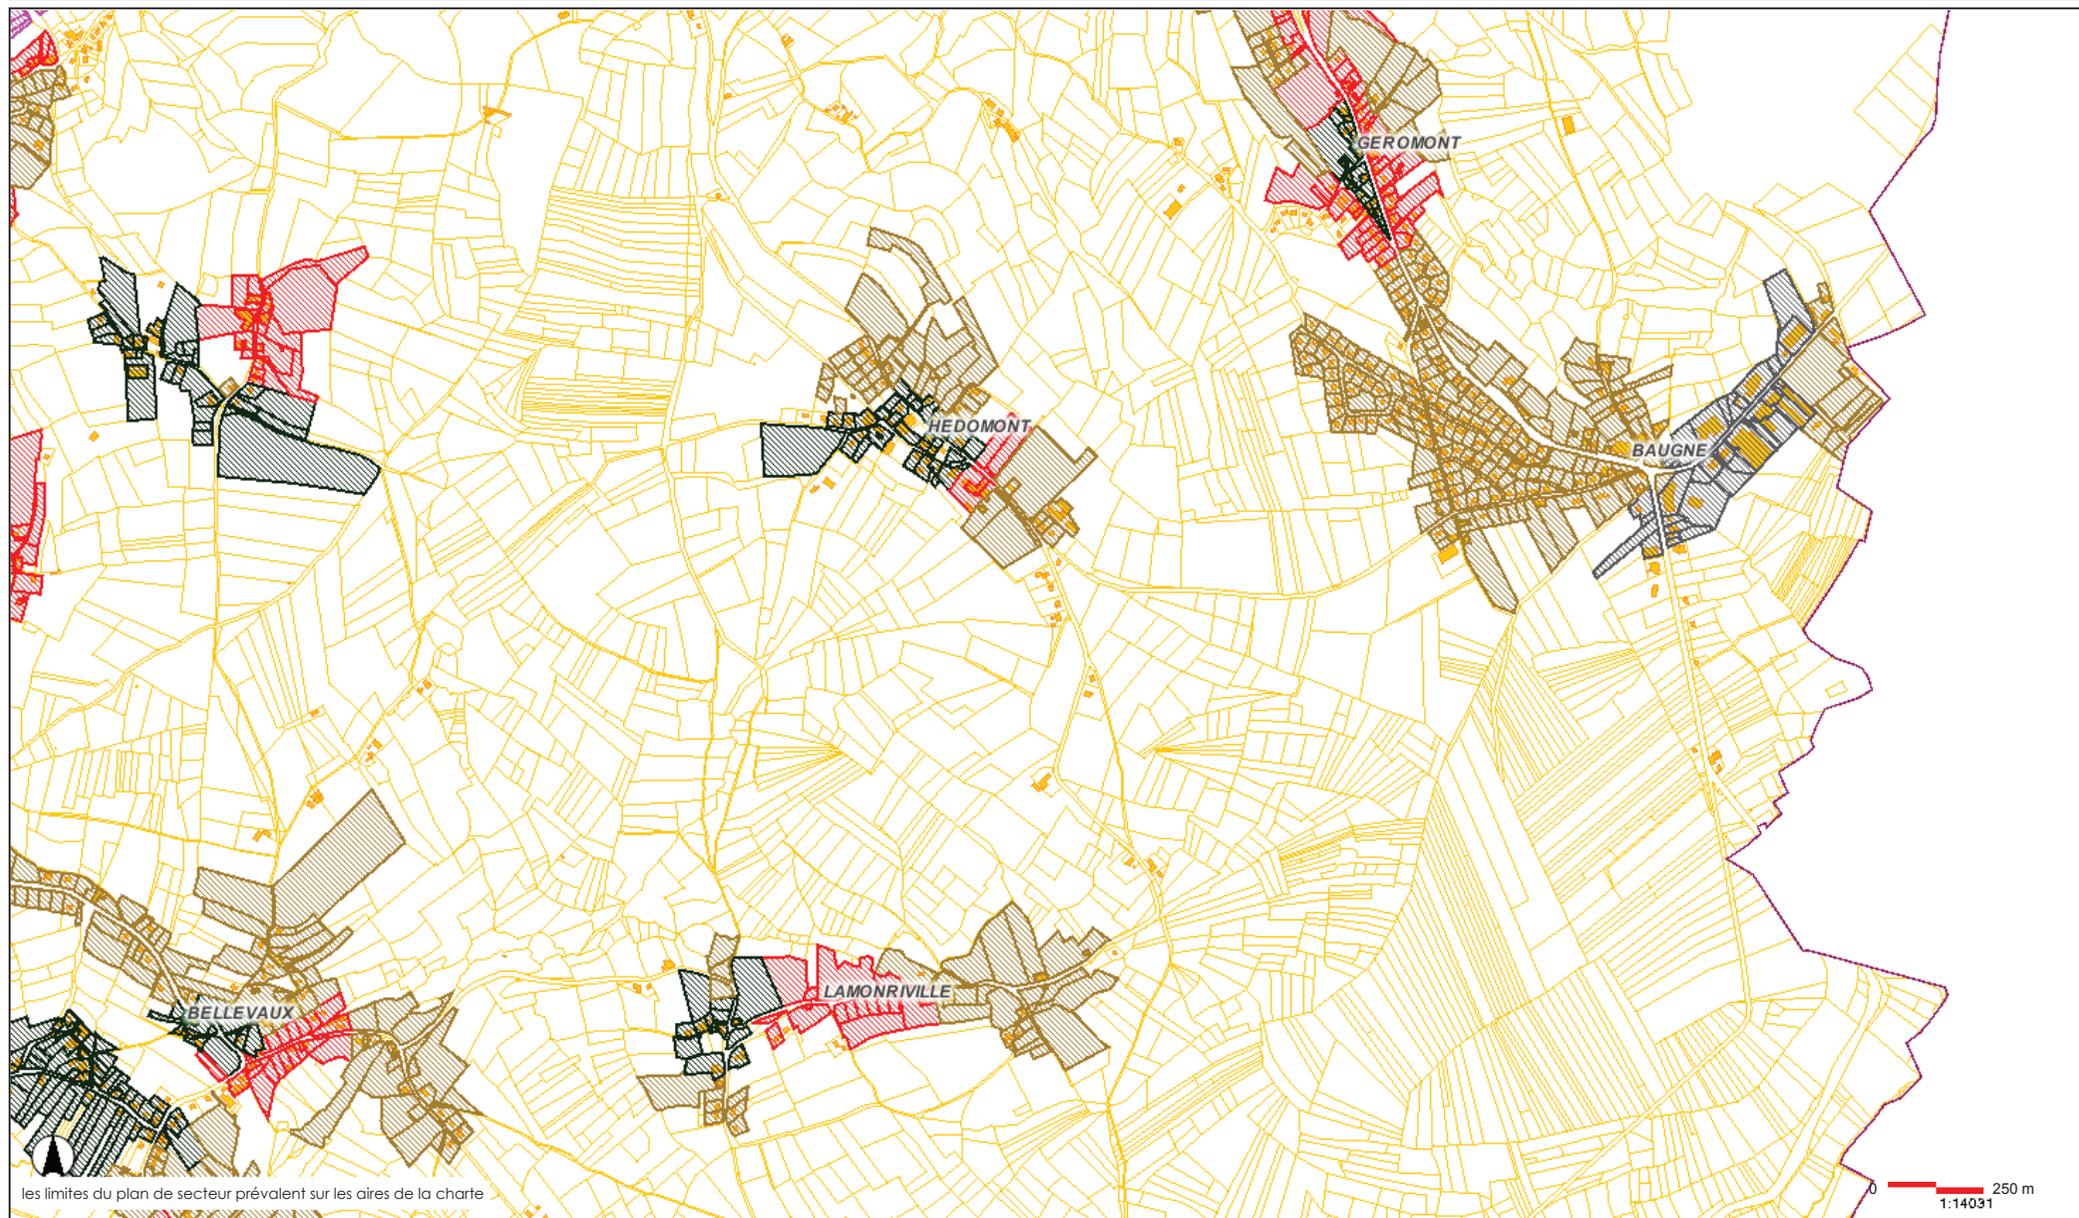

les limites du plan de secteur prévalent sur les aires de la charte

CARTE F : plan de secteur


prototype avril 2012

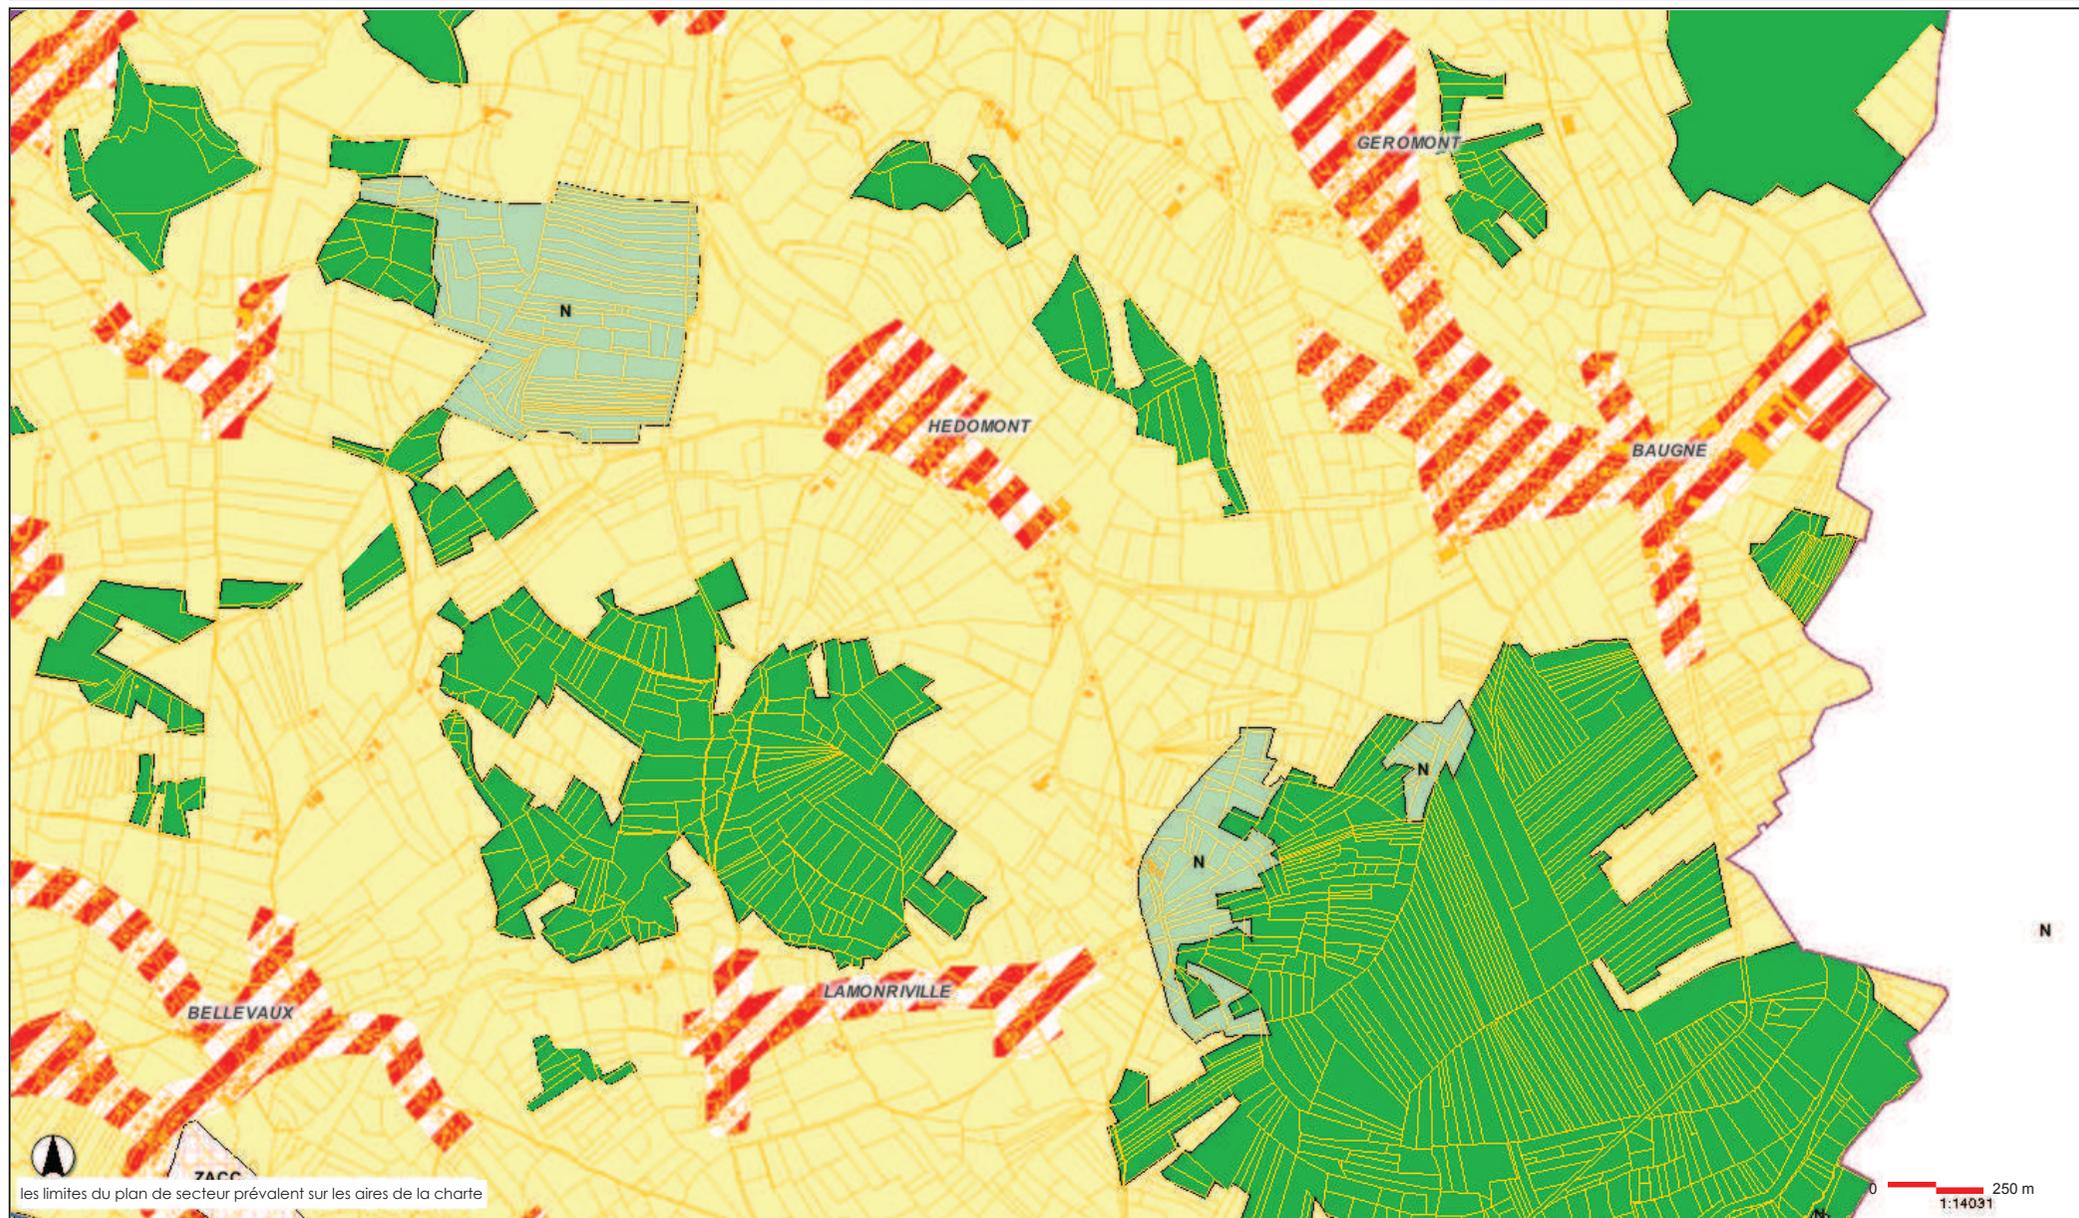

les limites du plan de secteur prévalent sur les aires de la charte

CARTE G : charte urbanistique

prototype avril 2012

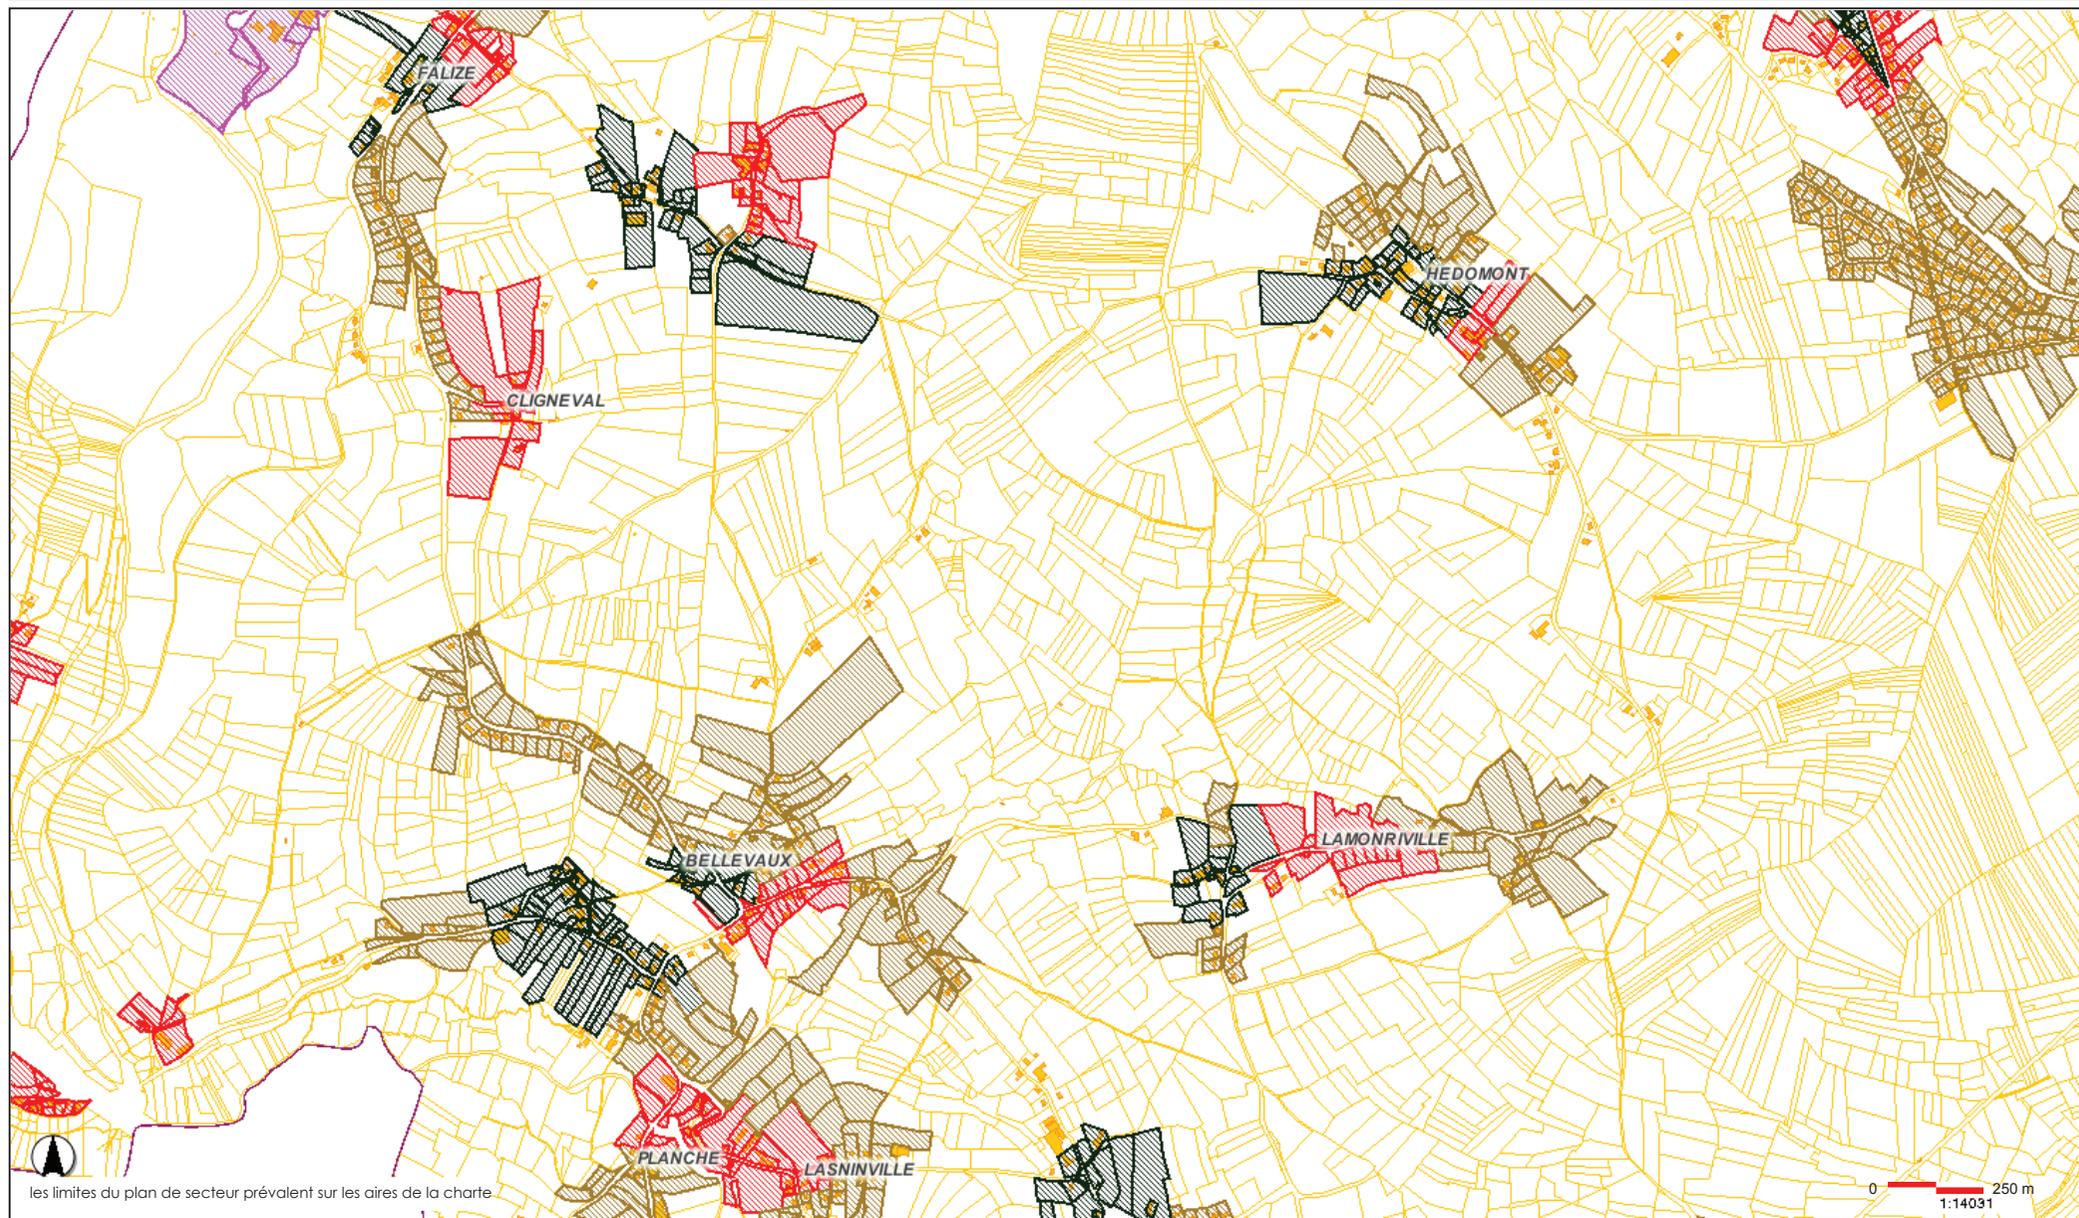


les limites du plan de secteur prévalent sur les aires de la charte

0 250 m
1:14031


CARTE G : plan de secteur

prototype avril 2012

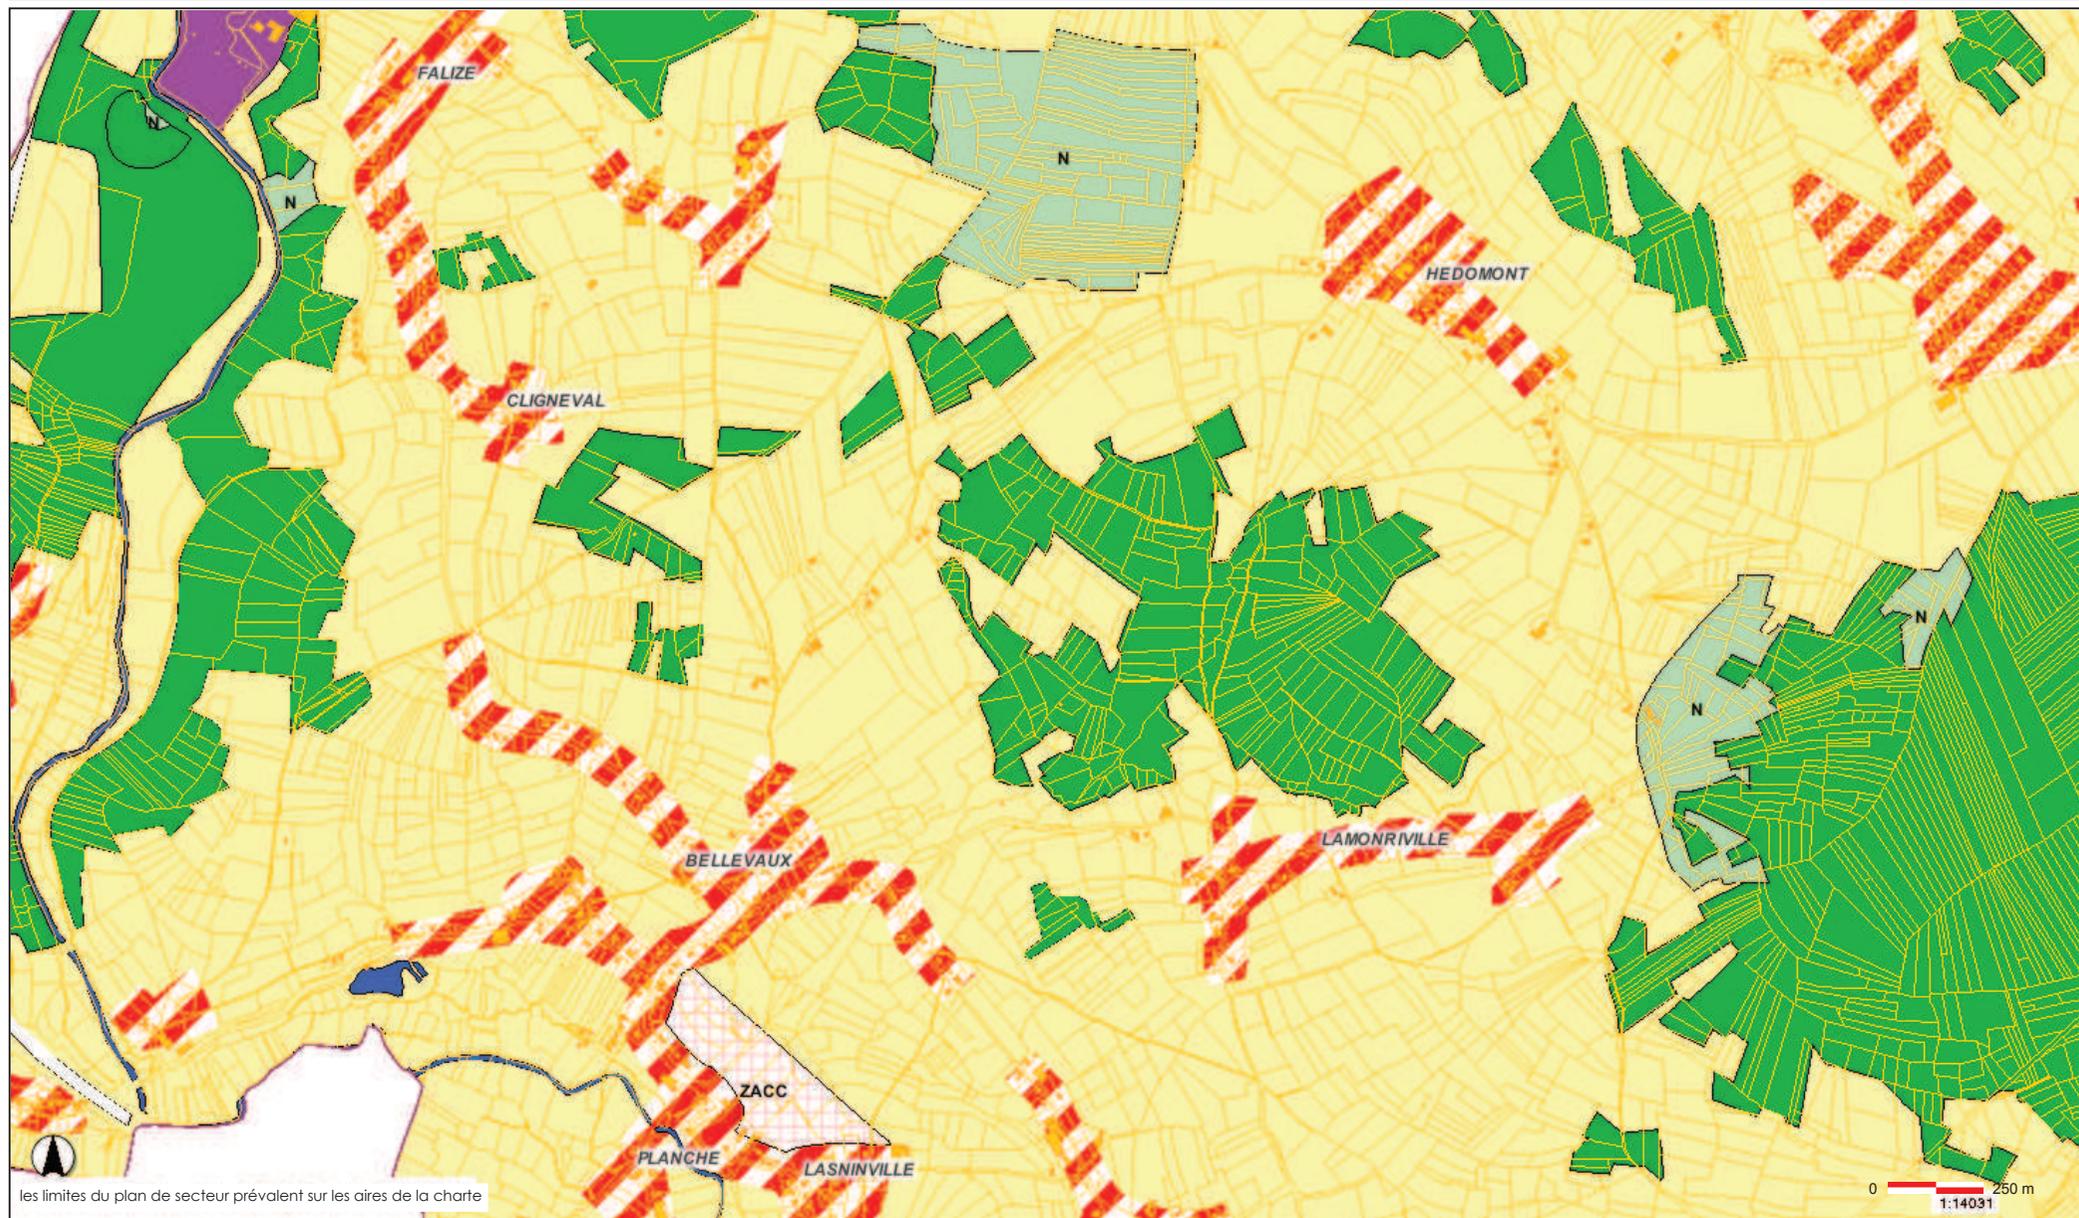


CARTE H : charte urbanistique

prototype avril 2012

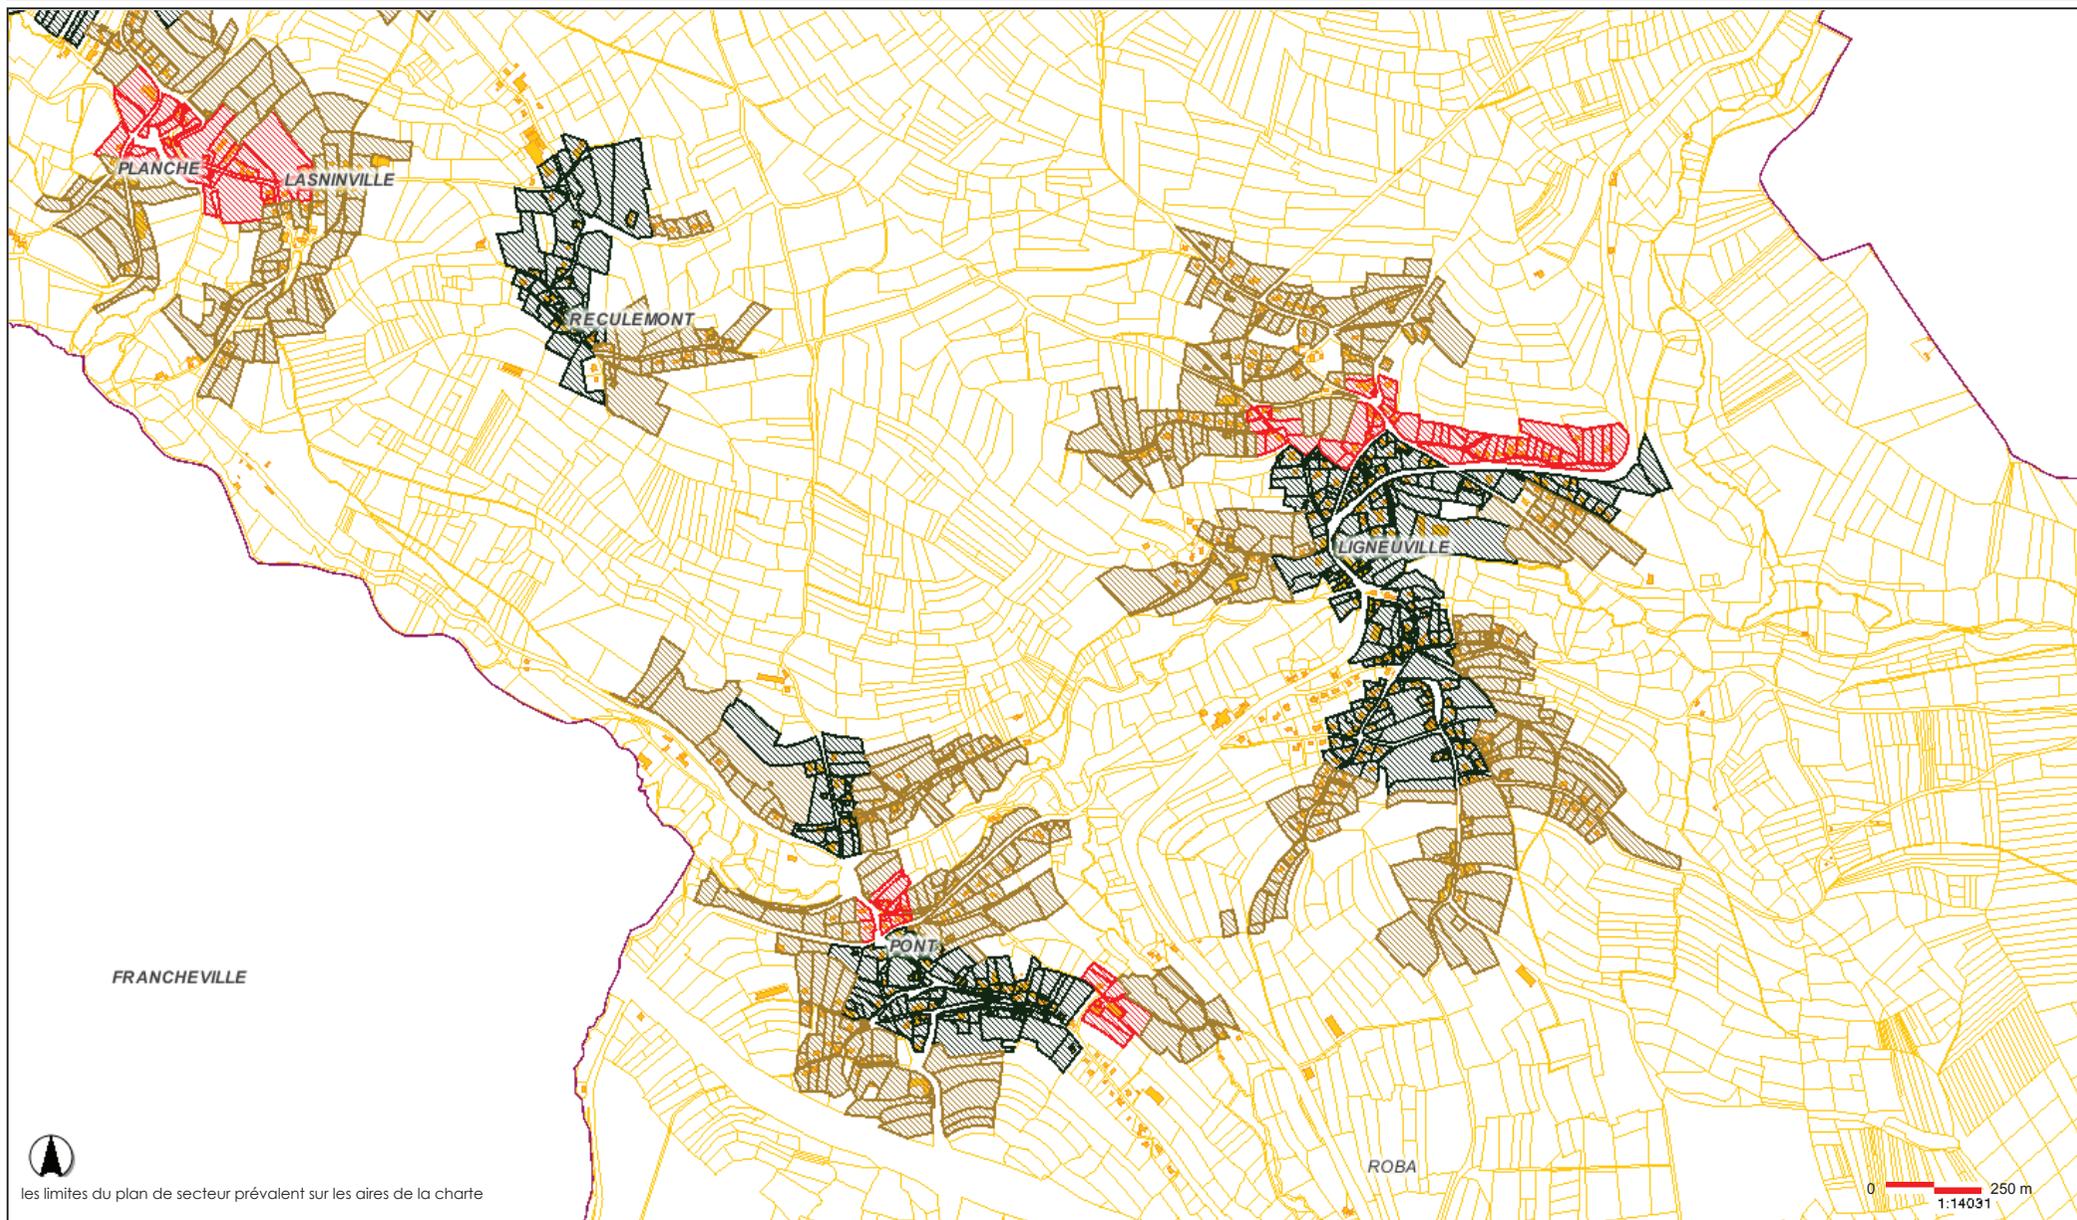


CARTE H : plan de secteur

prototype avril 2012

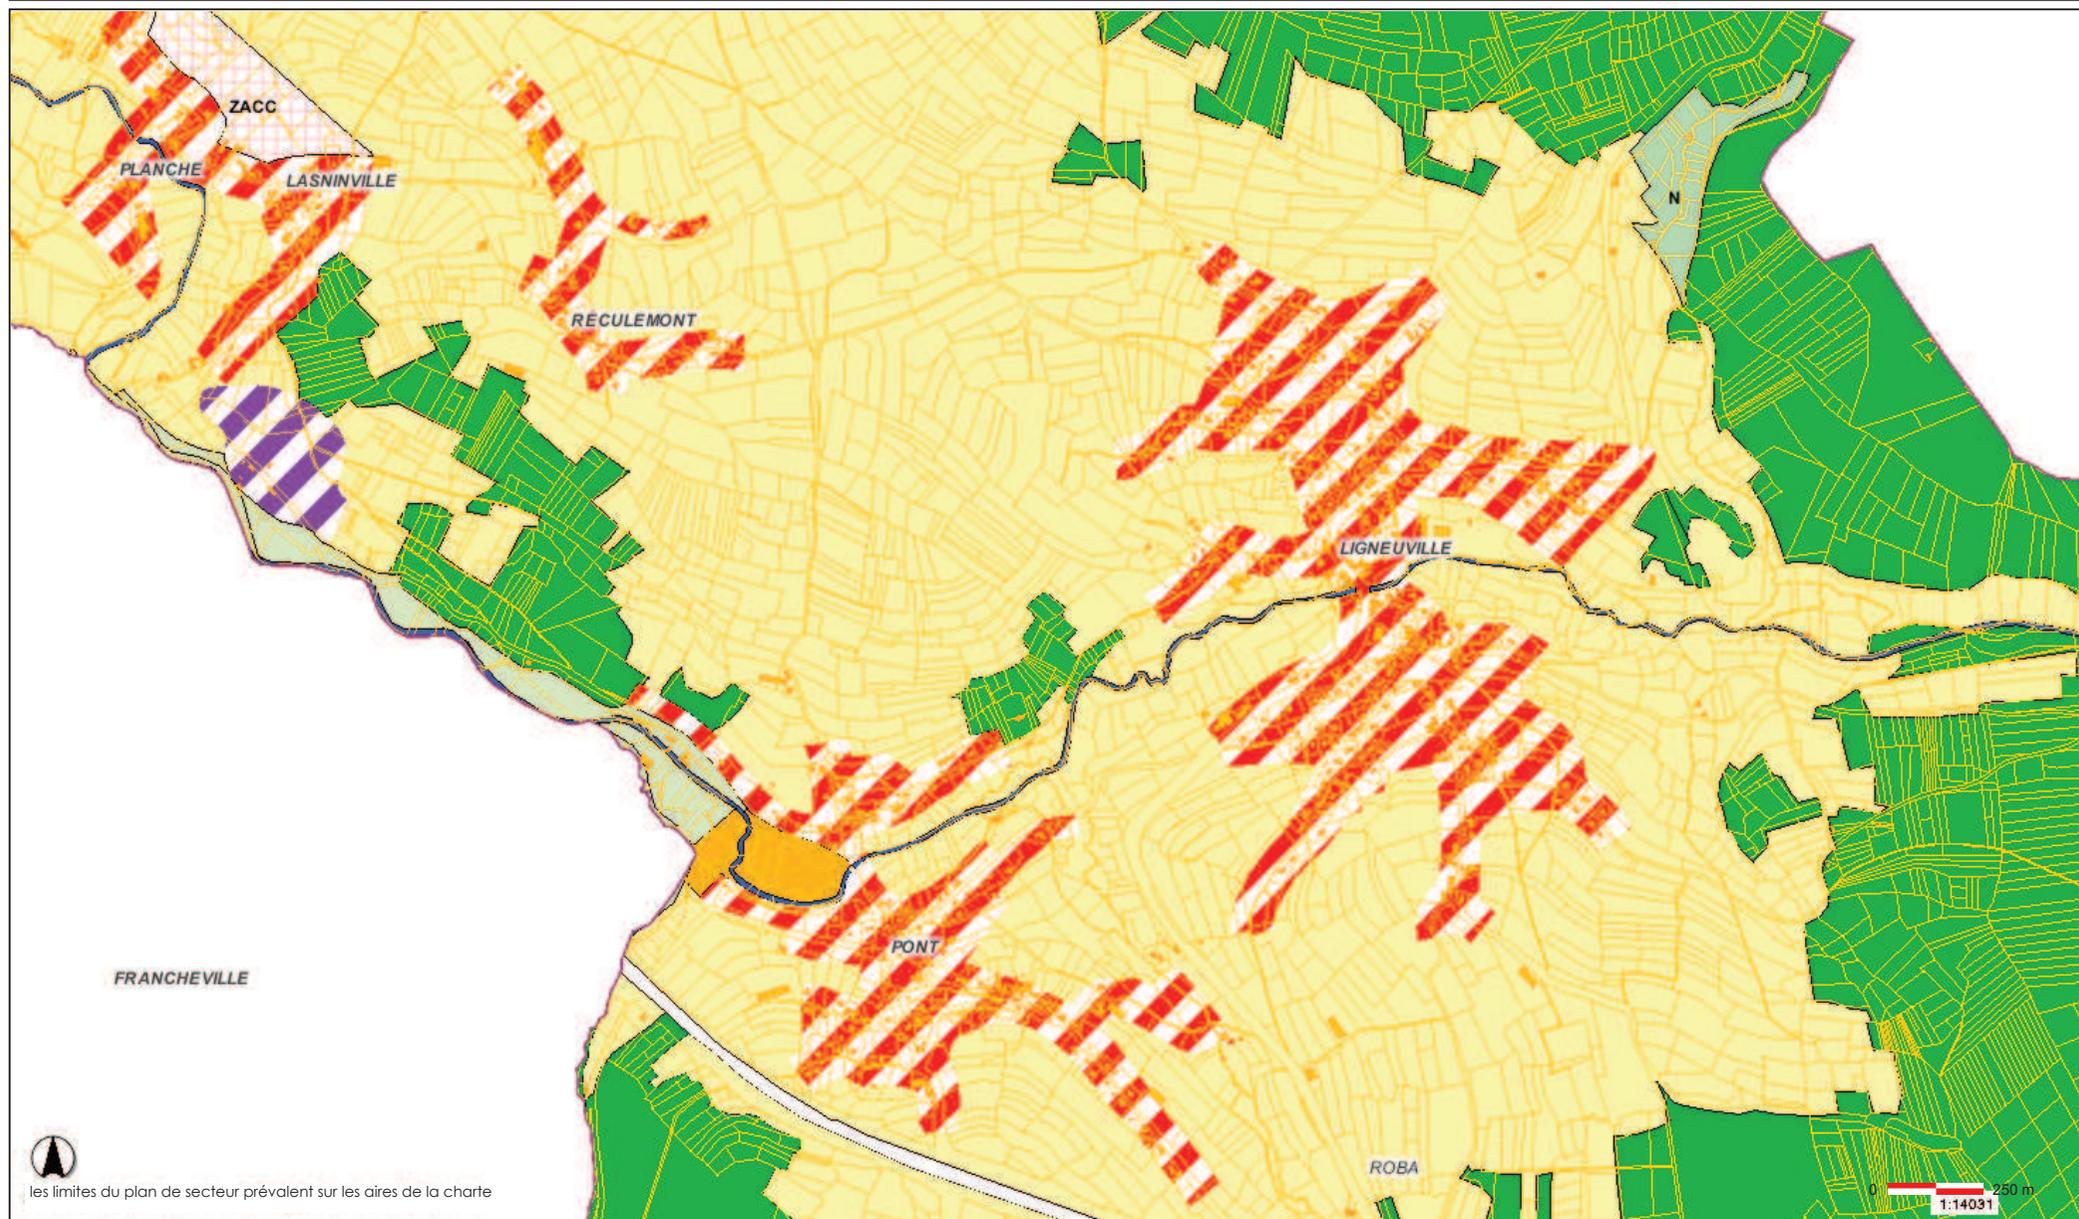

CONTOURNEMENT

prototype avril 2012

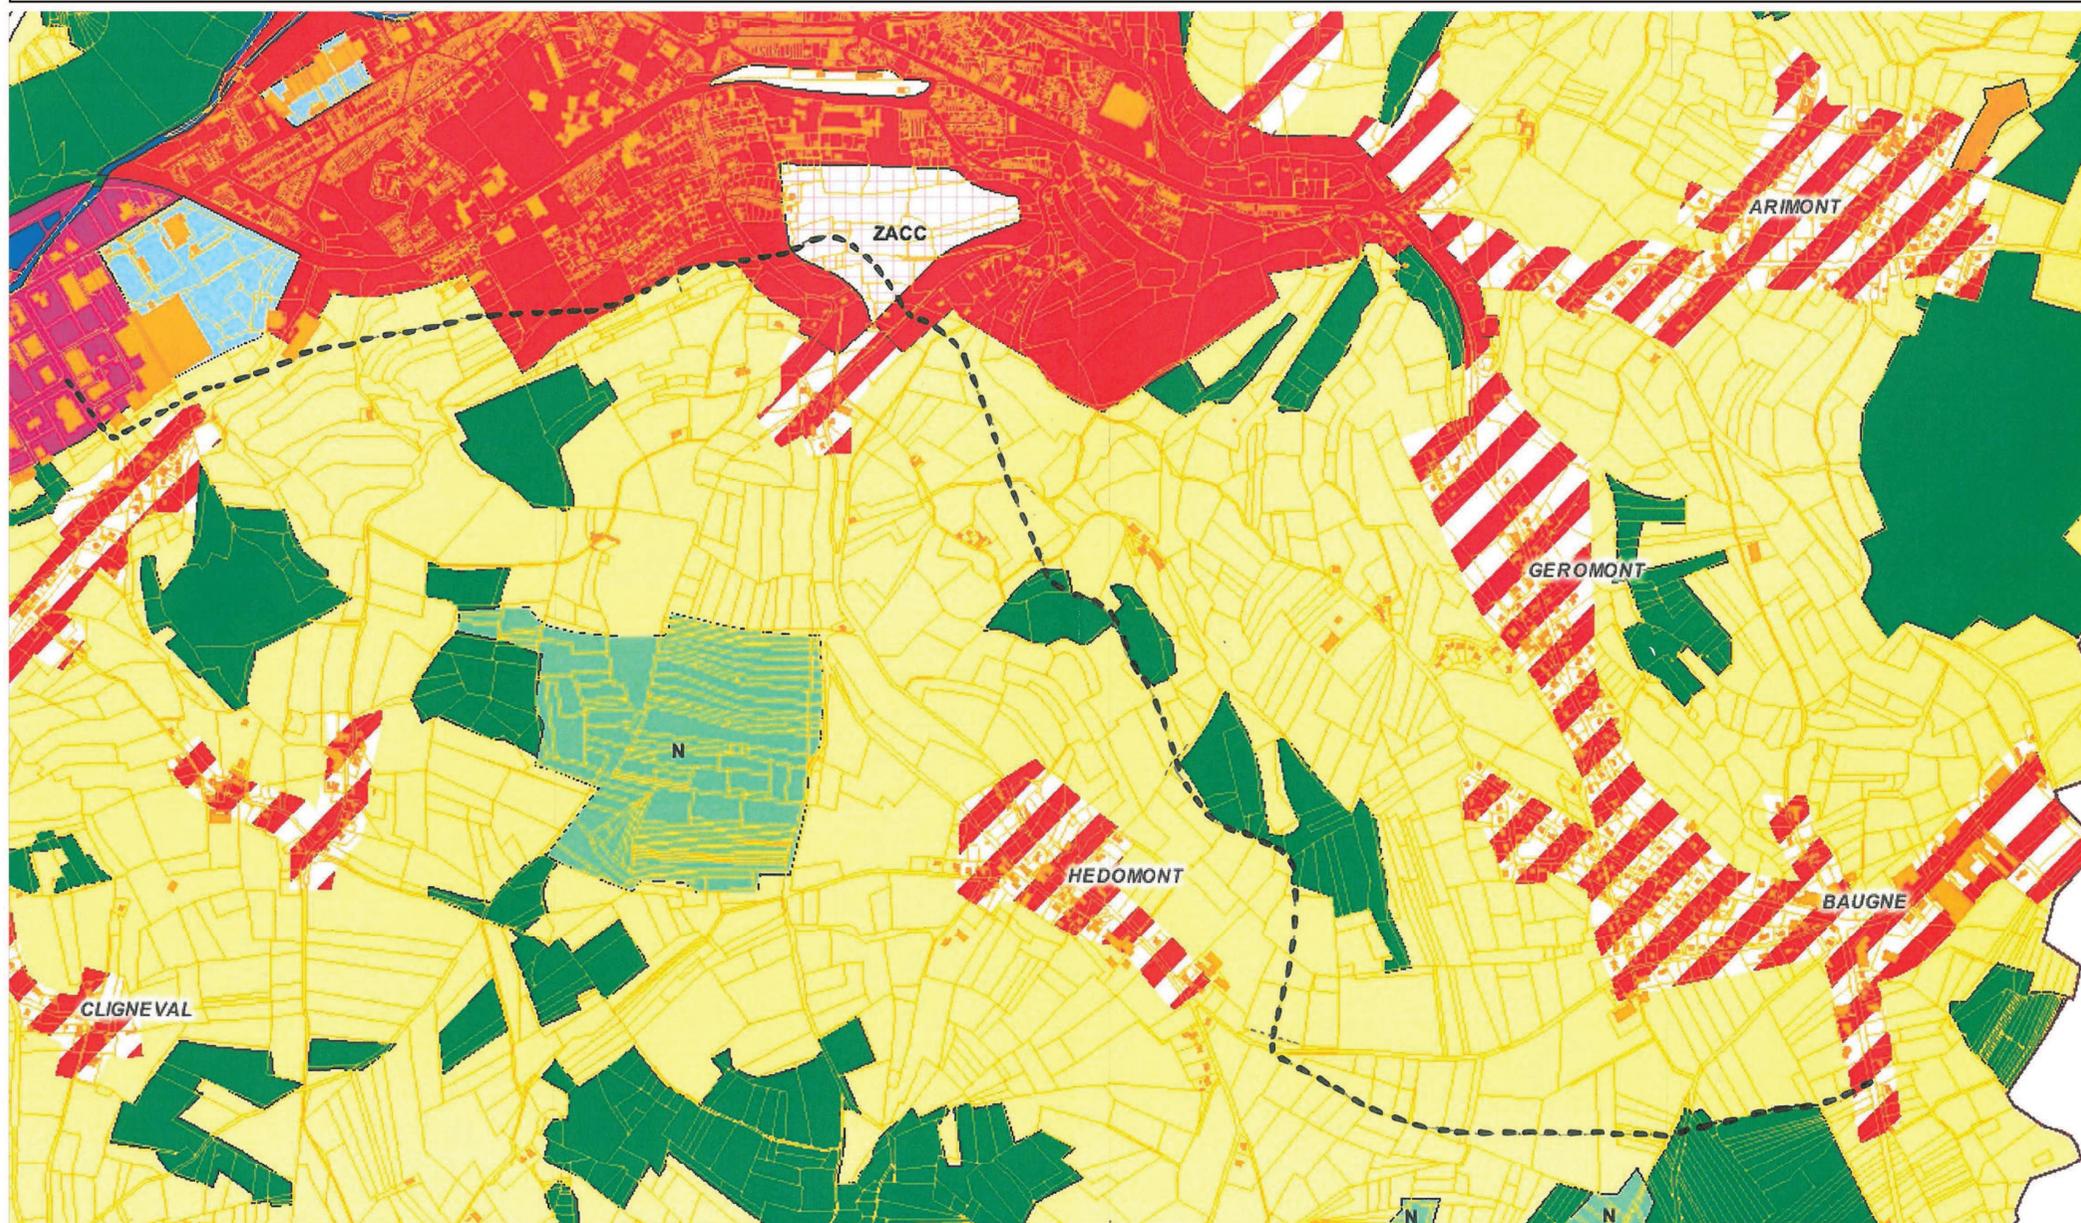

ZAE BERNISTER BURNENVILLE

prototype avril 2012

Plan de secteur

adapté sur base des dispositions de l'article 6 § 1er du décret du 27.11.1997



Zonage proposé

